

OZNÁMENÍ

**Městys Netvořice oznamuje záměr
prodej pozemku č.25 o výměře 37 m²
v kú. Netvořice.**

V Netvořicích 7.7.2008

č. 25



.....


starosta městyse

Příloha: Mapa

Vyvěšeno: 7.7.2008

Sejmuto:

NETOORILE

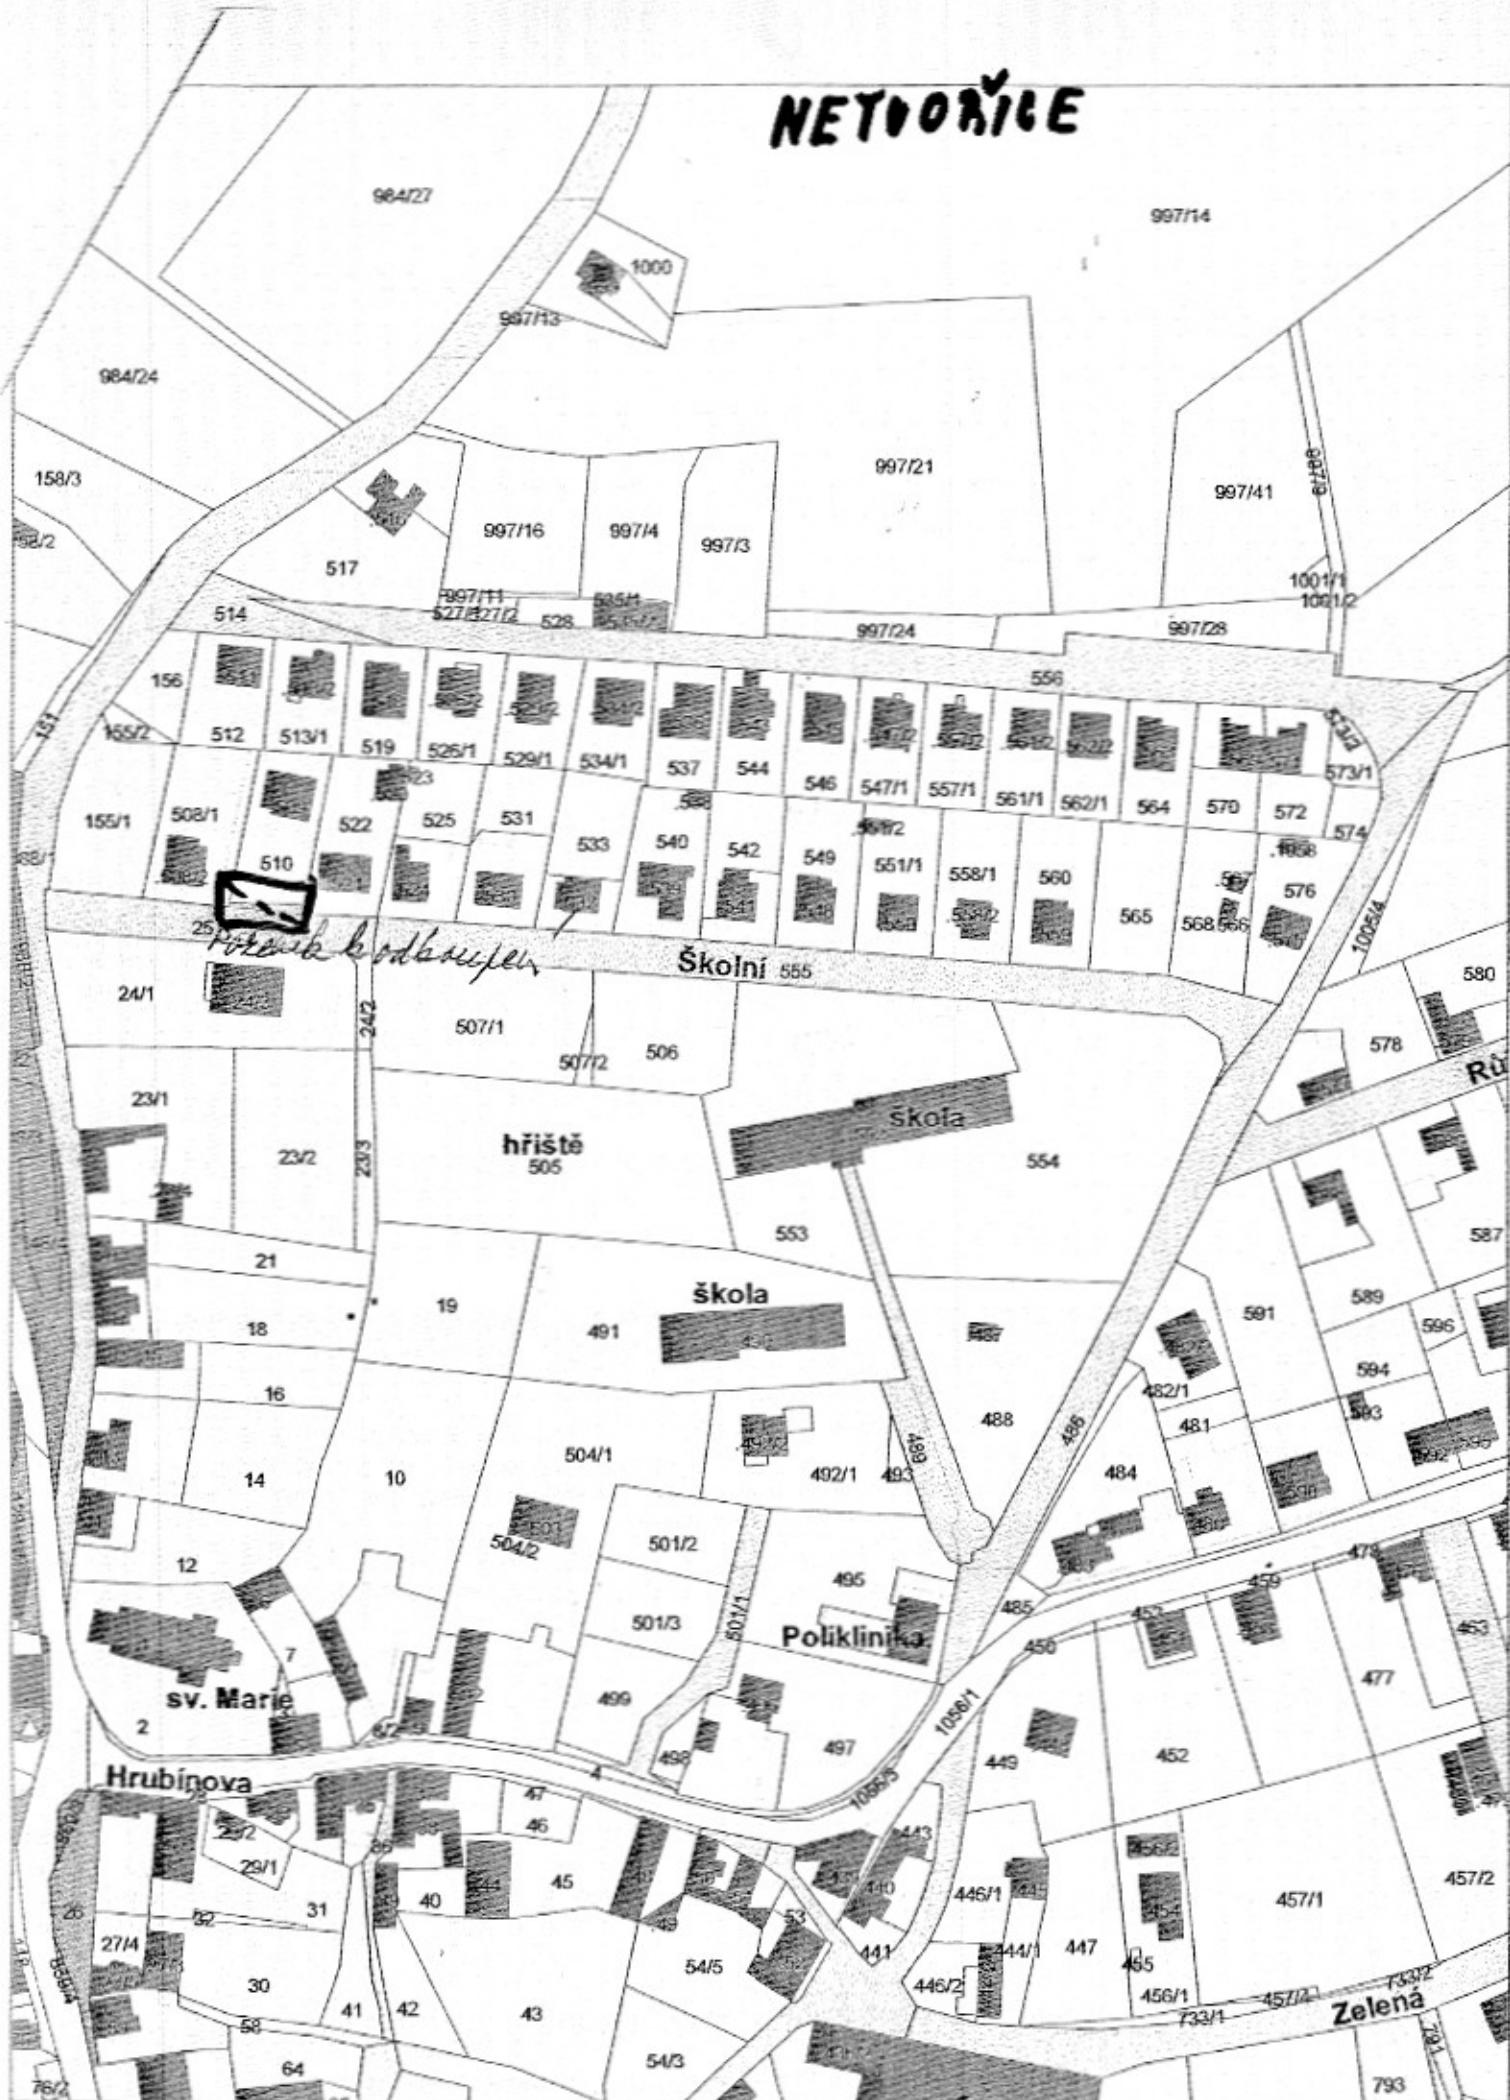

Mapa v měřítku 1:2000

7.7.2008

v.2. 