MĚSTSKÝ ÚŘAD BENEŠOV
Masarykovo náměstí 100
256 01 Benešov

tel: 317 754 111
fax: 317 754 199
e-mail: mubene@benesov-city.cz
epodatelna@benesov-city.cz

ODBOR VÝSTAVBY A ÚZEMNÍHO PLÁNOVÁNÍ
Silniční správní úřad

ČÍSLO JEDNACÍ	MUBN/ 49296/2017/VÝST
SPIS. ZNAČKA:	VÝST/45419/2017/VEZ
VYŘIZUJE:	Zdeňka Veselá - oprávněná úřední osoba
TELEFON:	317 754 247
E-MAIL:	veselaz@benesov-city.cz
DATUM:	10.07.2017

Městys Netvořice, IČO 002 32 360, Mírové náměstí č.p. 19, 257 44 Netvořice

OZNÁMENÍ VEŘEJNOU VYHLÁŠKOU

Opatření obecné povahy

Stanovení přechodné úpravy provozu na pozemních komunikacích

Městský úřad Benešov, Odbor výstavby a územního plánování, silniční správní úřad (dále jen „správní orgán“), věcně a místně příslušný obecní úřad obce s rozšířenou působností podle § 77 odst. 1 písm. c) a § 124 odst. 6 zákona č. 361/2000 Sb., o provozu na pozemních komunikacích a o změnách některých zákonů, ve znění pozdějších předpisů (dále jen „zákon o provozu na pozemních komunikacích“), na základě žádosti, kterou podal

Městys Netvořice, IČO 002 32 360, Mírové náměstí č.p. 19, 257 44 Netvořice

(dále jen „navrhovatel”), po předchozím projednání s Policií ČR, Krajským ředitelstvím policie Středočeského kraje, Územního odboru Benešov, Dopravního inspektorátu (dále jen „orgán policie“), stanovuje podle § 77 odst. 5 zákona o provozu na pozemních komunikacích a podle § 171 - § 174 zákona č. 500/2004 Sb., správní řád, ve znění pozdějších předpisů (dále jen „správní řád“) formou opatření obecné povahy (dále jen „OOP“) přechodnou úpravu provozu na pozemních komunikacích:

Netvořice, na silnicích č. II/105, III/10510, III/1059 a III/1057 a na místních komunikacích,

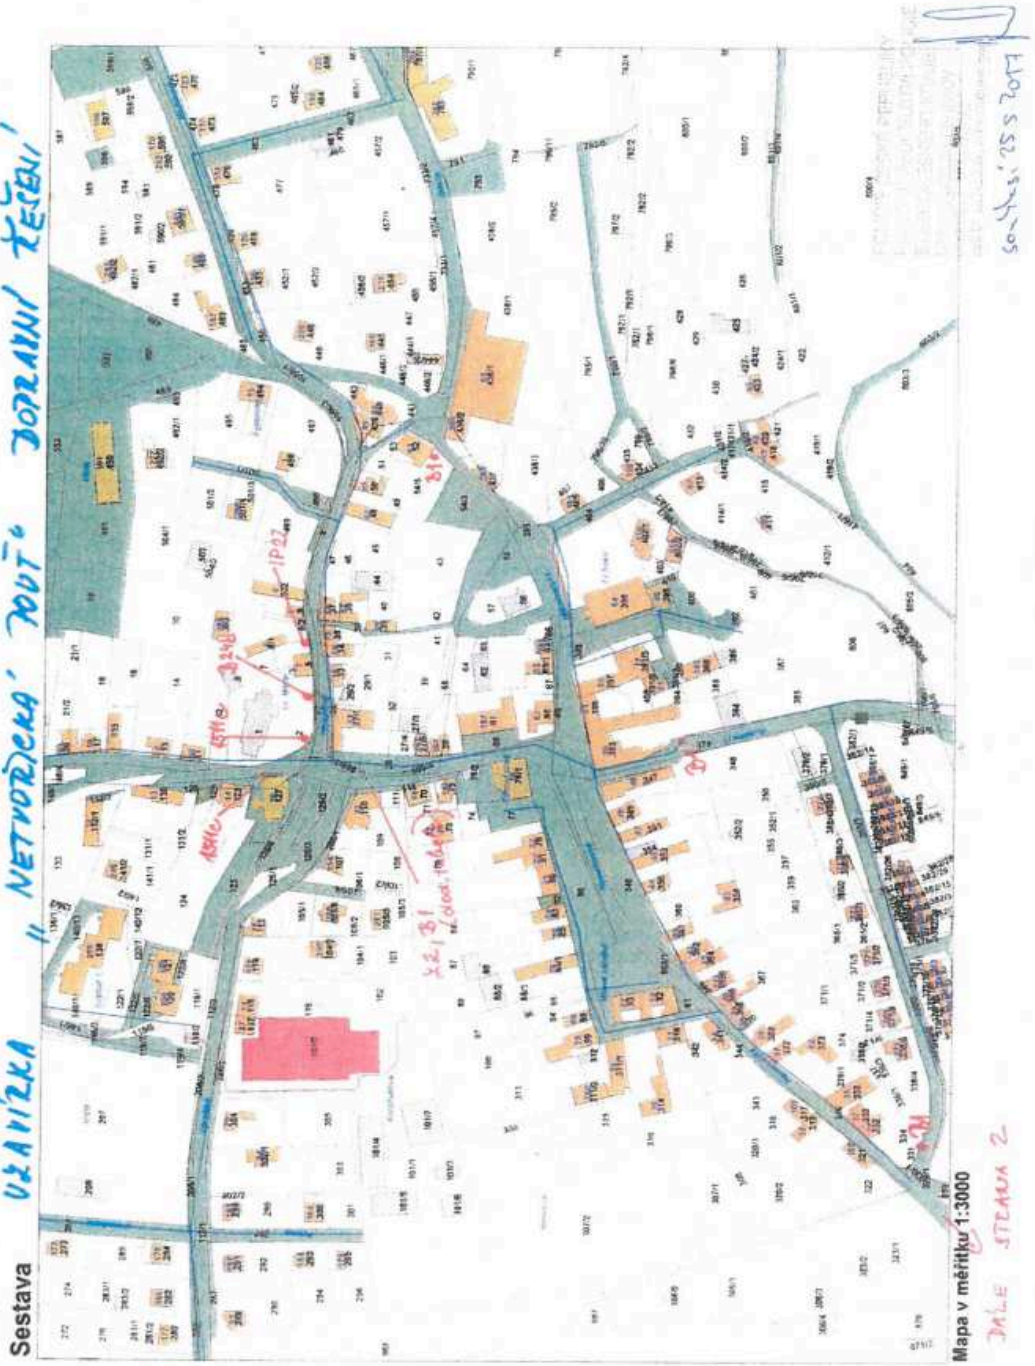
popis:

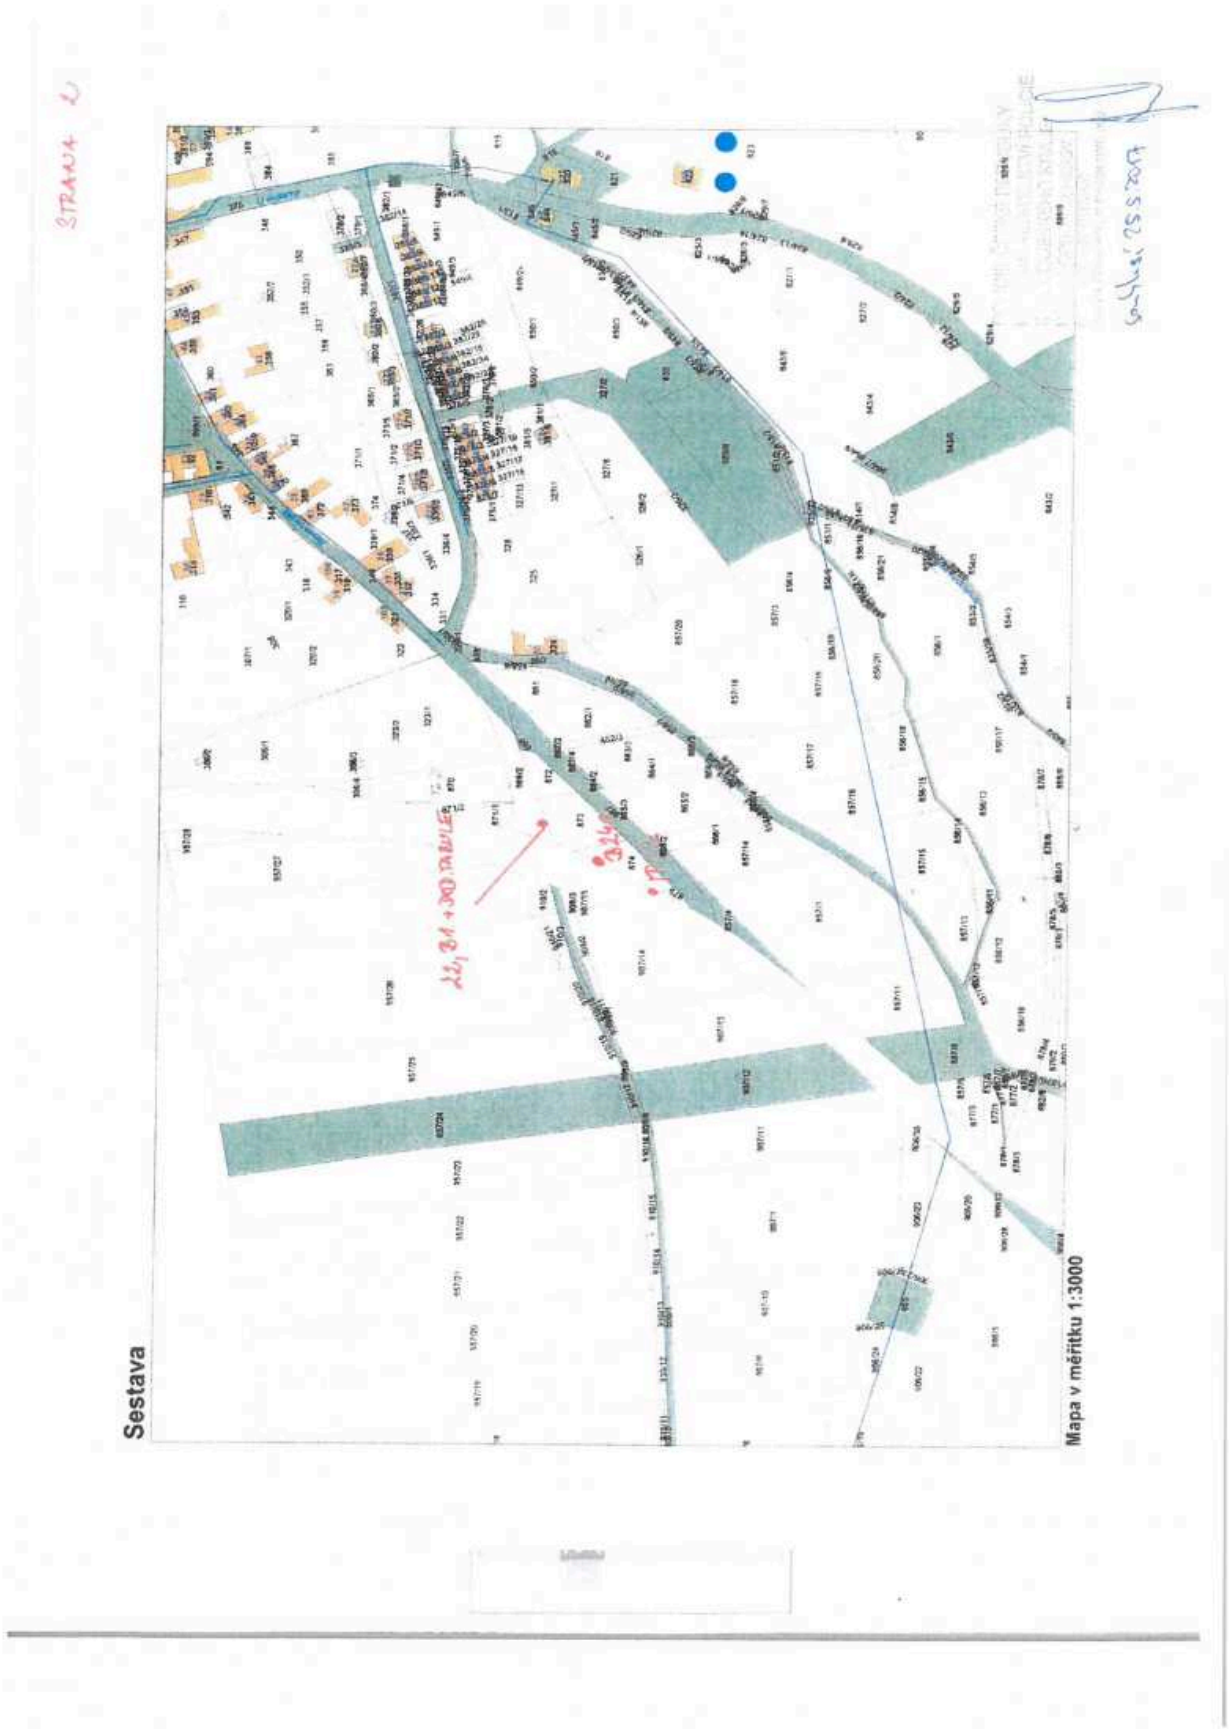
„Netvořická pouť“.

termín:

od 18.08.2017 do 20.08.2017.

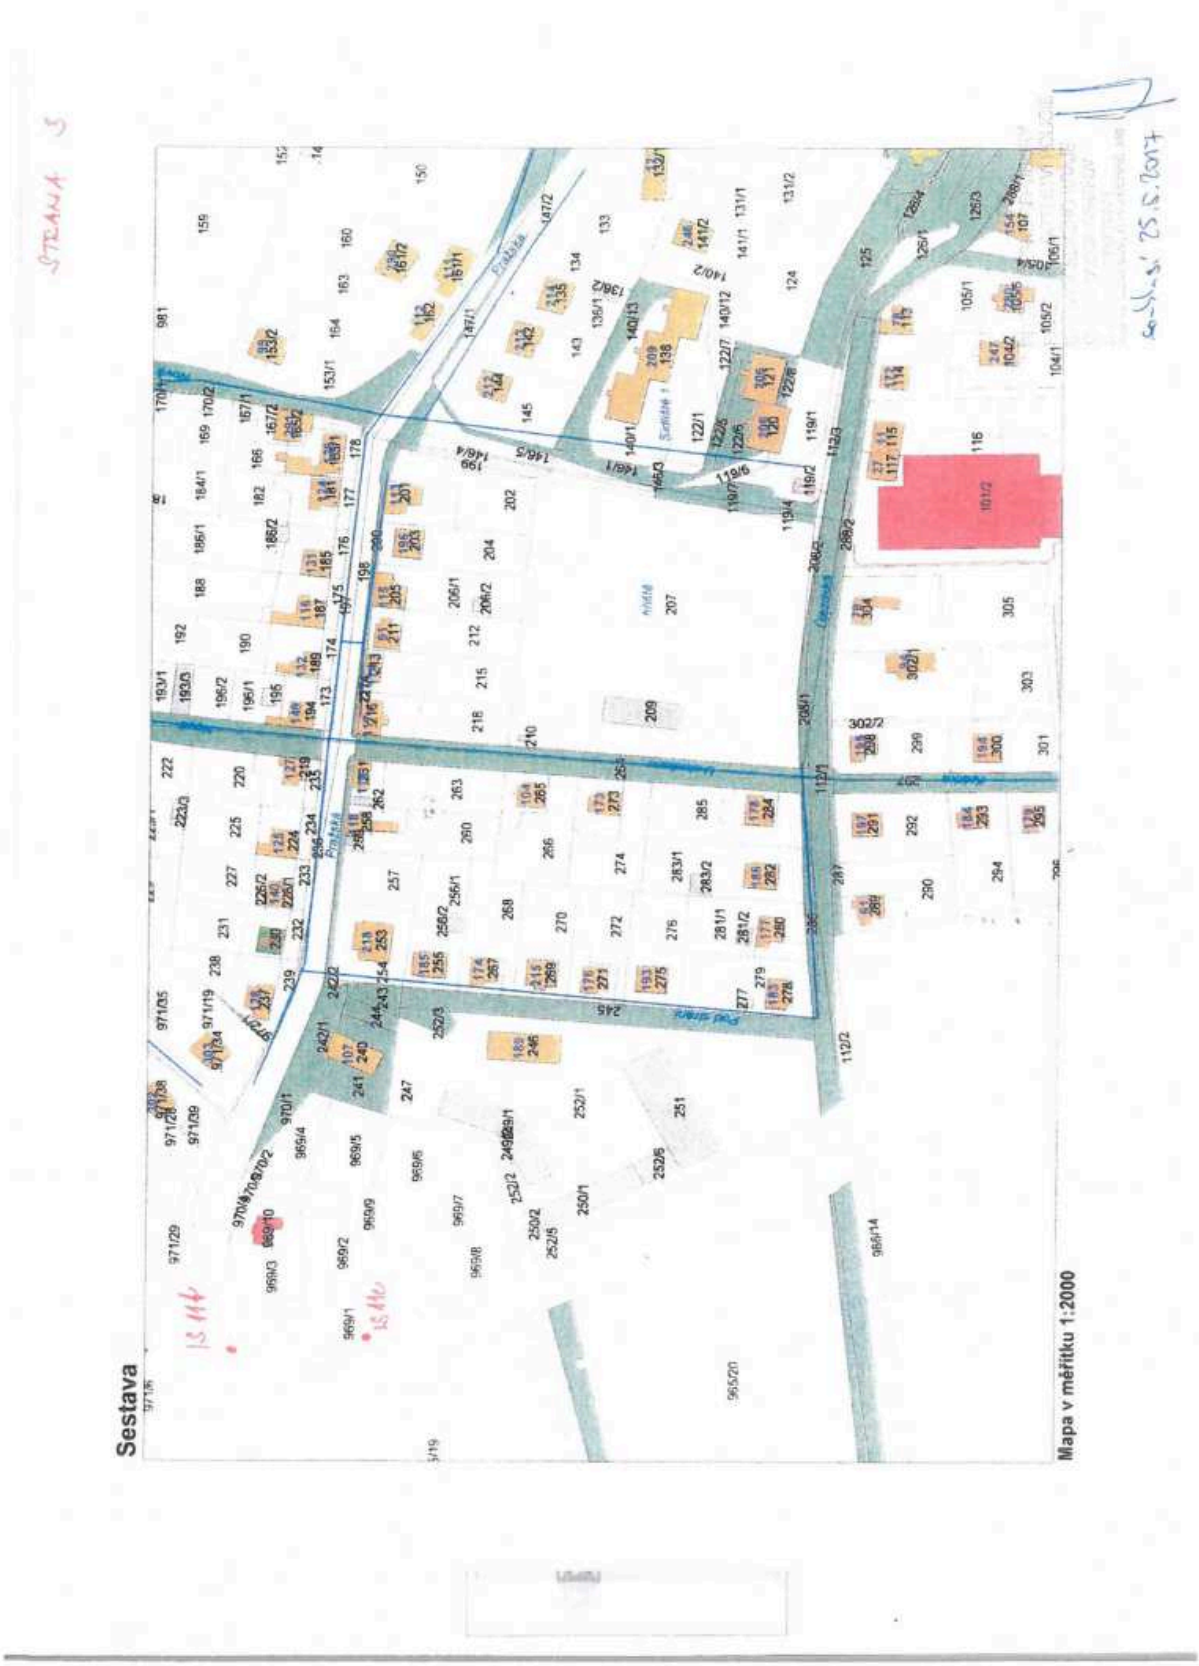
Umístění dopravního značení je vyznačeno na situačním plánku, přesné parametry dopravního značení ve vztahu ke komunikaci stanovují příslušné technické podmínky.


Sestava
Mapa v měřítku 1:3000



www.benesov-city.cz
IČO: 00 231 401
ČS a.s. Benešov, č. ú.: 19-0320035309/0800

Město Benešov je držitelem certifikátu ISO 9001


Sestava
Mapa v měřítku 1:2000

Odůvodnění

Dne 20.06.2017 podal navrhovatel žádost o stanovení přechodné úpravy provozu, pro zajištění bezpečnosti a plynulosti silničního provozu v souvislosti s povolením úplné uzavírky silnice č. III/10510. Návrh přechodné úpravy provozu byl odsouhlasen příslušným orgánem policie dne 25.05.2017.

Podrobnosti umístění značení stanovují TP 66 „Zásady pro označování pracovních míst na pozemních komunikacích“, schválených Ministerstvem dopravy č. j. 21/2015-120-TN/1 dne 12. března 2015. Úpravou se stanovují odlišné povinnosti pro účastníky silničního provozu oproti obecné úpravě provozu na pozemních komunikacích, obsažené v zákoně o provozu na pozemních komunikacích. Osazení dopravního značení, jeho kontrolu a udržování, zajišťuje navrhovatel, na jehož žádost je přechodná úprava stanovena.

Správní orgán v souladu s ustanovením § 77 odst. 1 písm. c) a odst. 5 zákona o provozu na pozemních komunikacích a v návaznosti na § 171 - § 174 správního řádu stanovil přechodnou úpravu provozu na pozemních komunikacích formou OOP.

Poučení

Podle ustanovení § 77 odst. 5 zákona o provozu na pozemních komunikacích nabývá OOP účinnosti pátým dnem po dni vyvěšení veřejné vyhlášky. Podle ustanovení § 173 odst. 2 správního řádu nelze podat proti OOP opravný prostředek.

Otisk úředního razítka

Ing. Karel Hlaváček v.r.
Odbor výstavby a ÚP, silniční správní úřad

Toto oznámení **musí být** na úřední desce **vyvěšeno** nejméně po dobu **15 dnů**.
Vývěsní lhůta začíná den následující po dni vyvěšení. Sejmutí vyhlášky je možno následující pracovní den po posledním dni vývěsní lhůty. Písemnost se zveřejňuje též způsobem umožňujícím dálkový přístup.

Obdrží
navrhovatel
Městys Netvořice, IDDS: jgzatu8
vlastník pozemních komunikací
Krajská správa a údržba silnic Středočeského kraje, p.o., Zborovská 11, 150 21 Praha 5
dotčené orgány
Krajské ředitelství policie Středočeského kraje, Územní odbor Benešov, Dopravní inspektorát, IDDS: 2dtai5u
na vědomí
ČSAD Benešov a.s., IDDS: kymdmj5
Zdravotnická záchranná služba, Máchova č.p. 400, 256 01 Benešov
Hasičský záchranný sbor Středočeského kraje, územní odbor Benešov, IDDS: dz4aa73
ROPID, Rytířská 10, 110 00 Praha 1

ostatní - formou veřejné vyhlášky (§ 172 odst. 1 správního řádu)

K vyvěšení na úřední desku

Městský úřad Benešov, Masarykovo náměstí č.p. 100, 256 01 Benešov
Úřad městyse Netvořice, IDDS: jgzatu8

Úřad městyse Netvořice se žádá o vyvěšení tohoto oznámení na veřejné úřední desce po dobu 15 dnů. Oznámení s datem vyvěšení a sejmutí a razítkem orgánu bude zasláno neprodleně zpět na Městský úřad Benešov, Odbor výstavby a územního plánování, silniční správní úřad.

www.benesov-city.cz
IČO: 00 231 401
ČS a.s. Benešov, č. ú.: 19-0320035309/0800
Město Benešov je držitelem certifikátu ISO 9001