


Název akce:	Vypracoval: Quo s.r.o.
Netvořice - oprava kanalizace a ČOV - realizace dopravního opatření	Datum: 8/2018
Název výkresu: DIO - objízdná trasa pro všechna vozidla	List č.: 3

NETVOŘICE

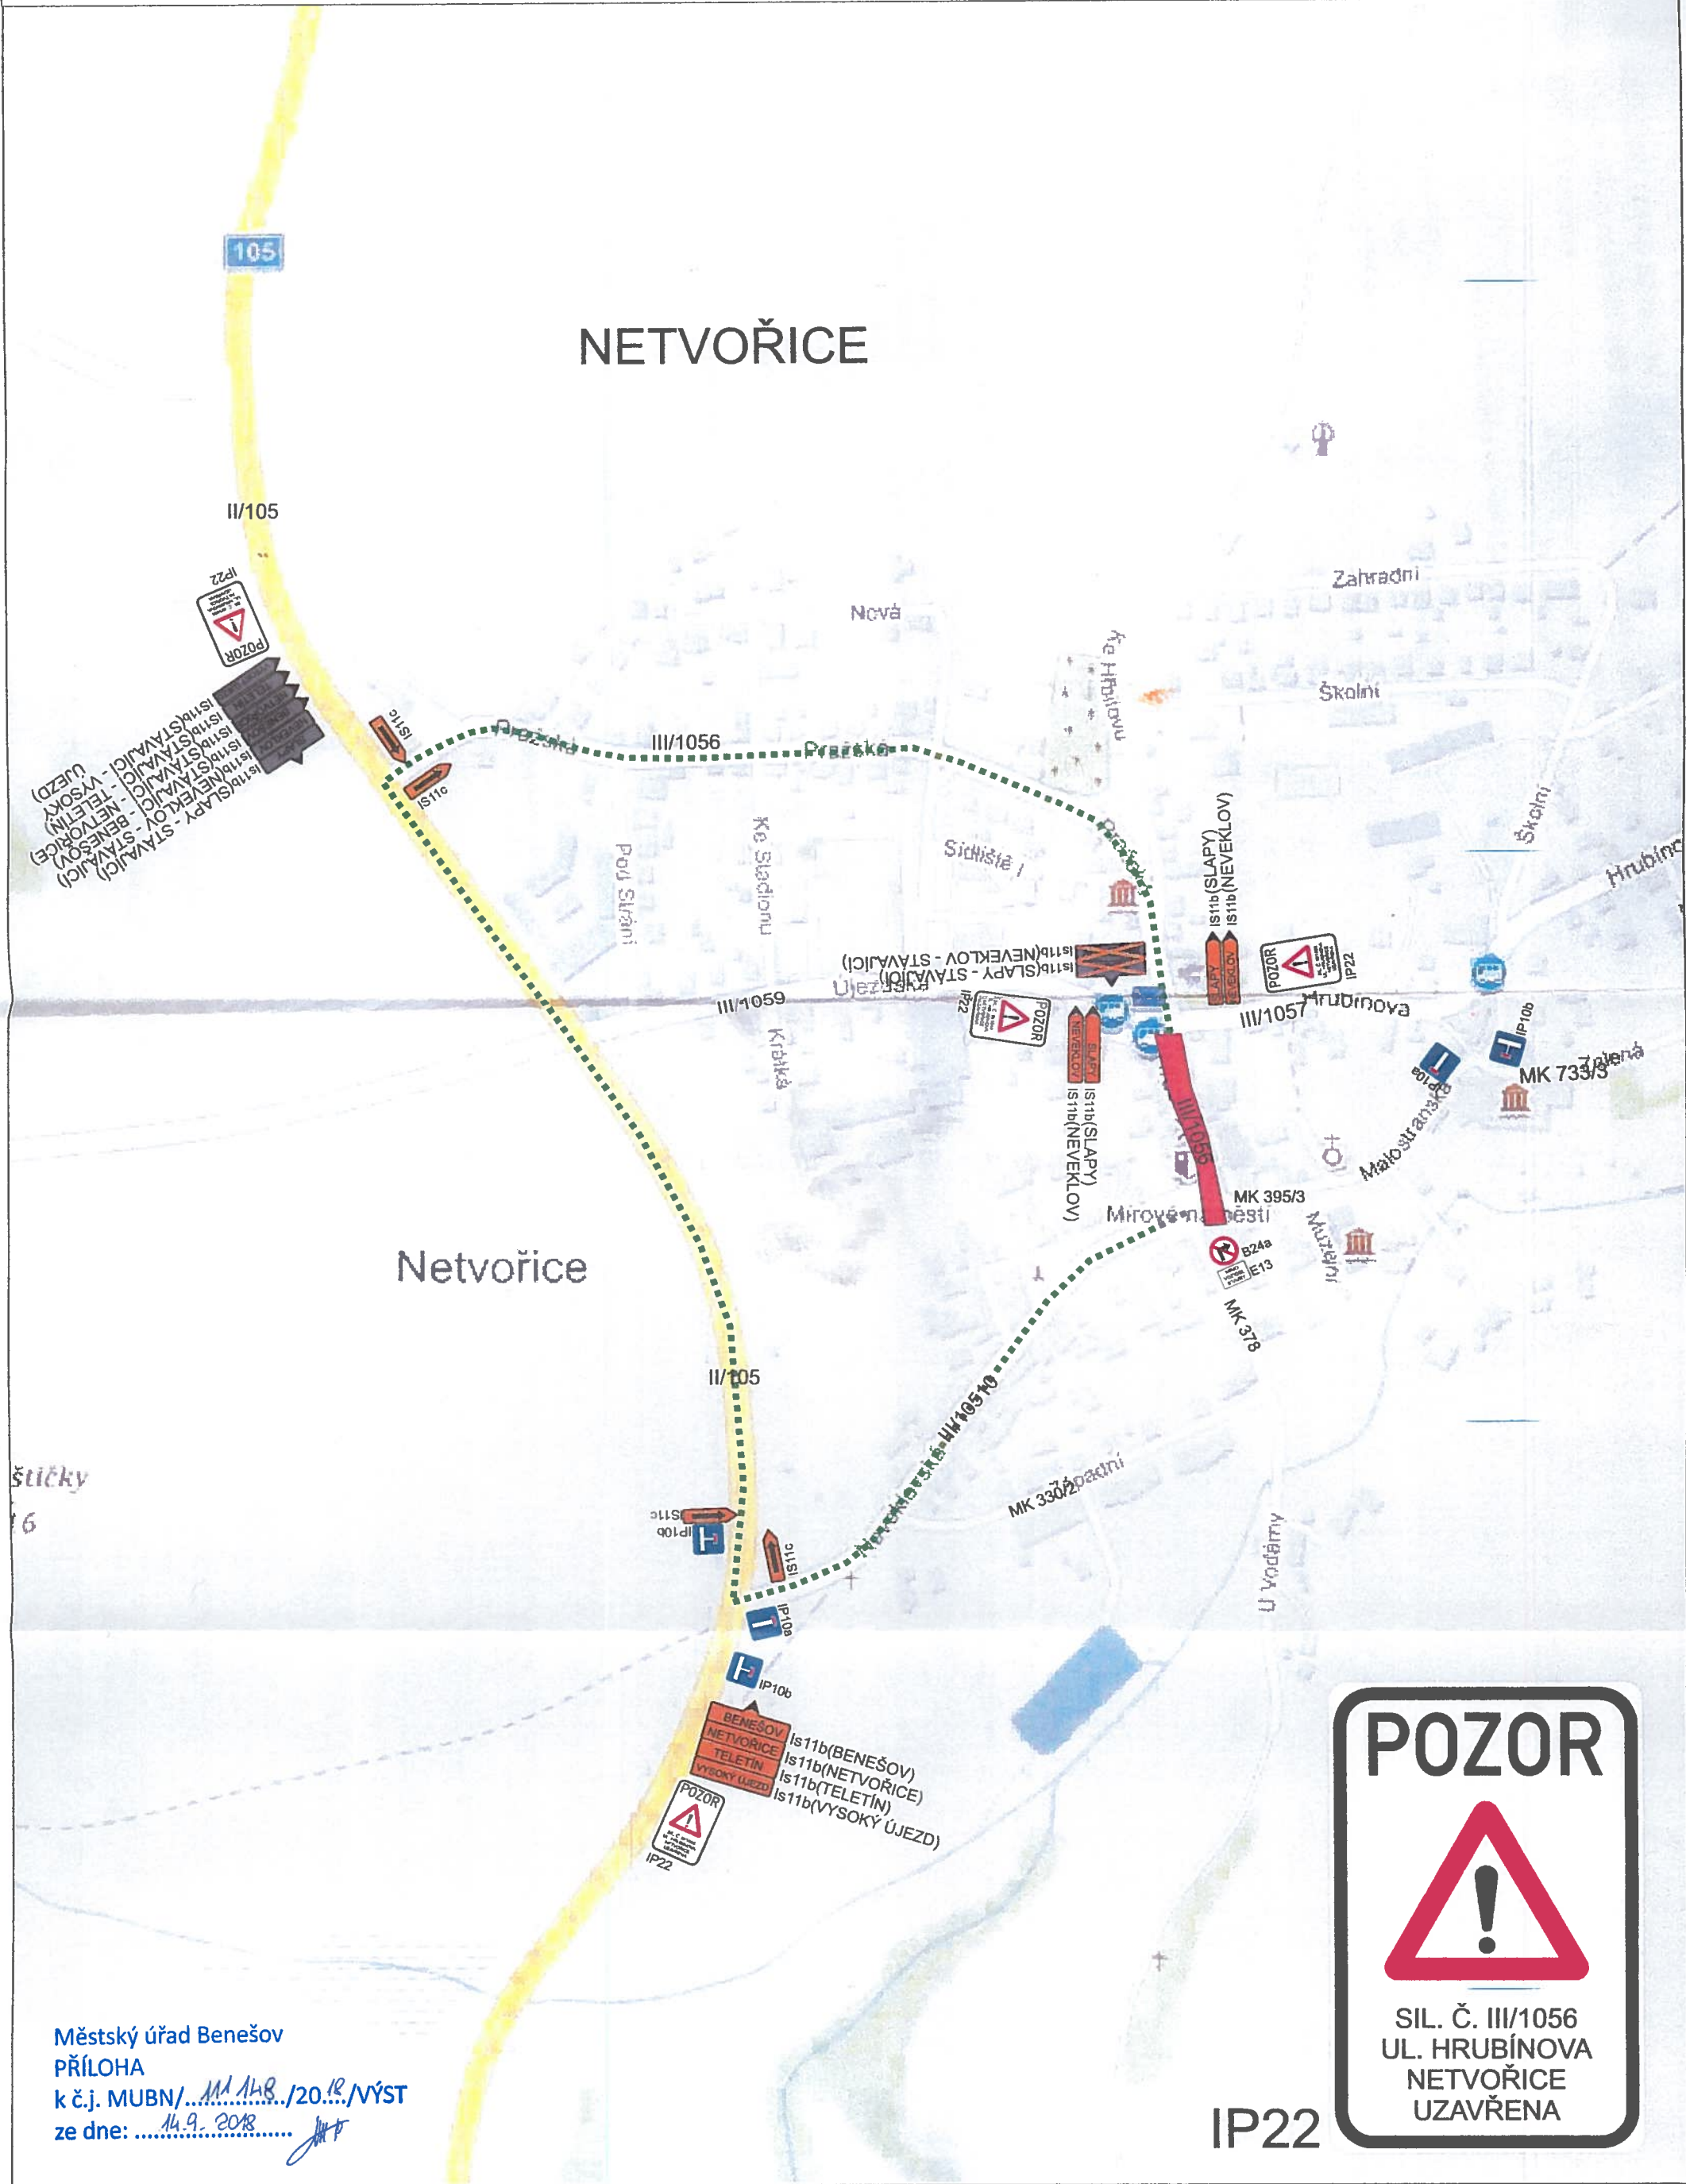

Netvořice

Městský úřad Benešov
 PŘÍLOHA
 k č.j. MUBN/.../2018/VÝST
 ze dne: 14.9.2018

IP22

POZOR



SIL. Č. III/1056
 UL. HRUBÍNOVA
 NETVOŘICE
 UZAVŘENA