


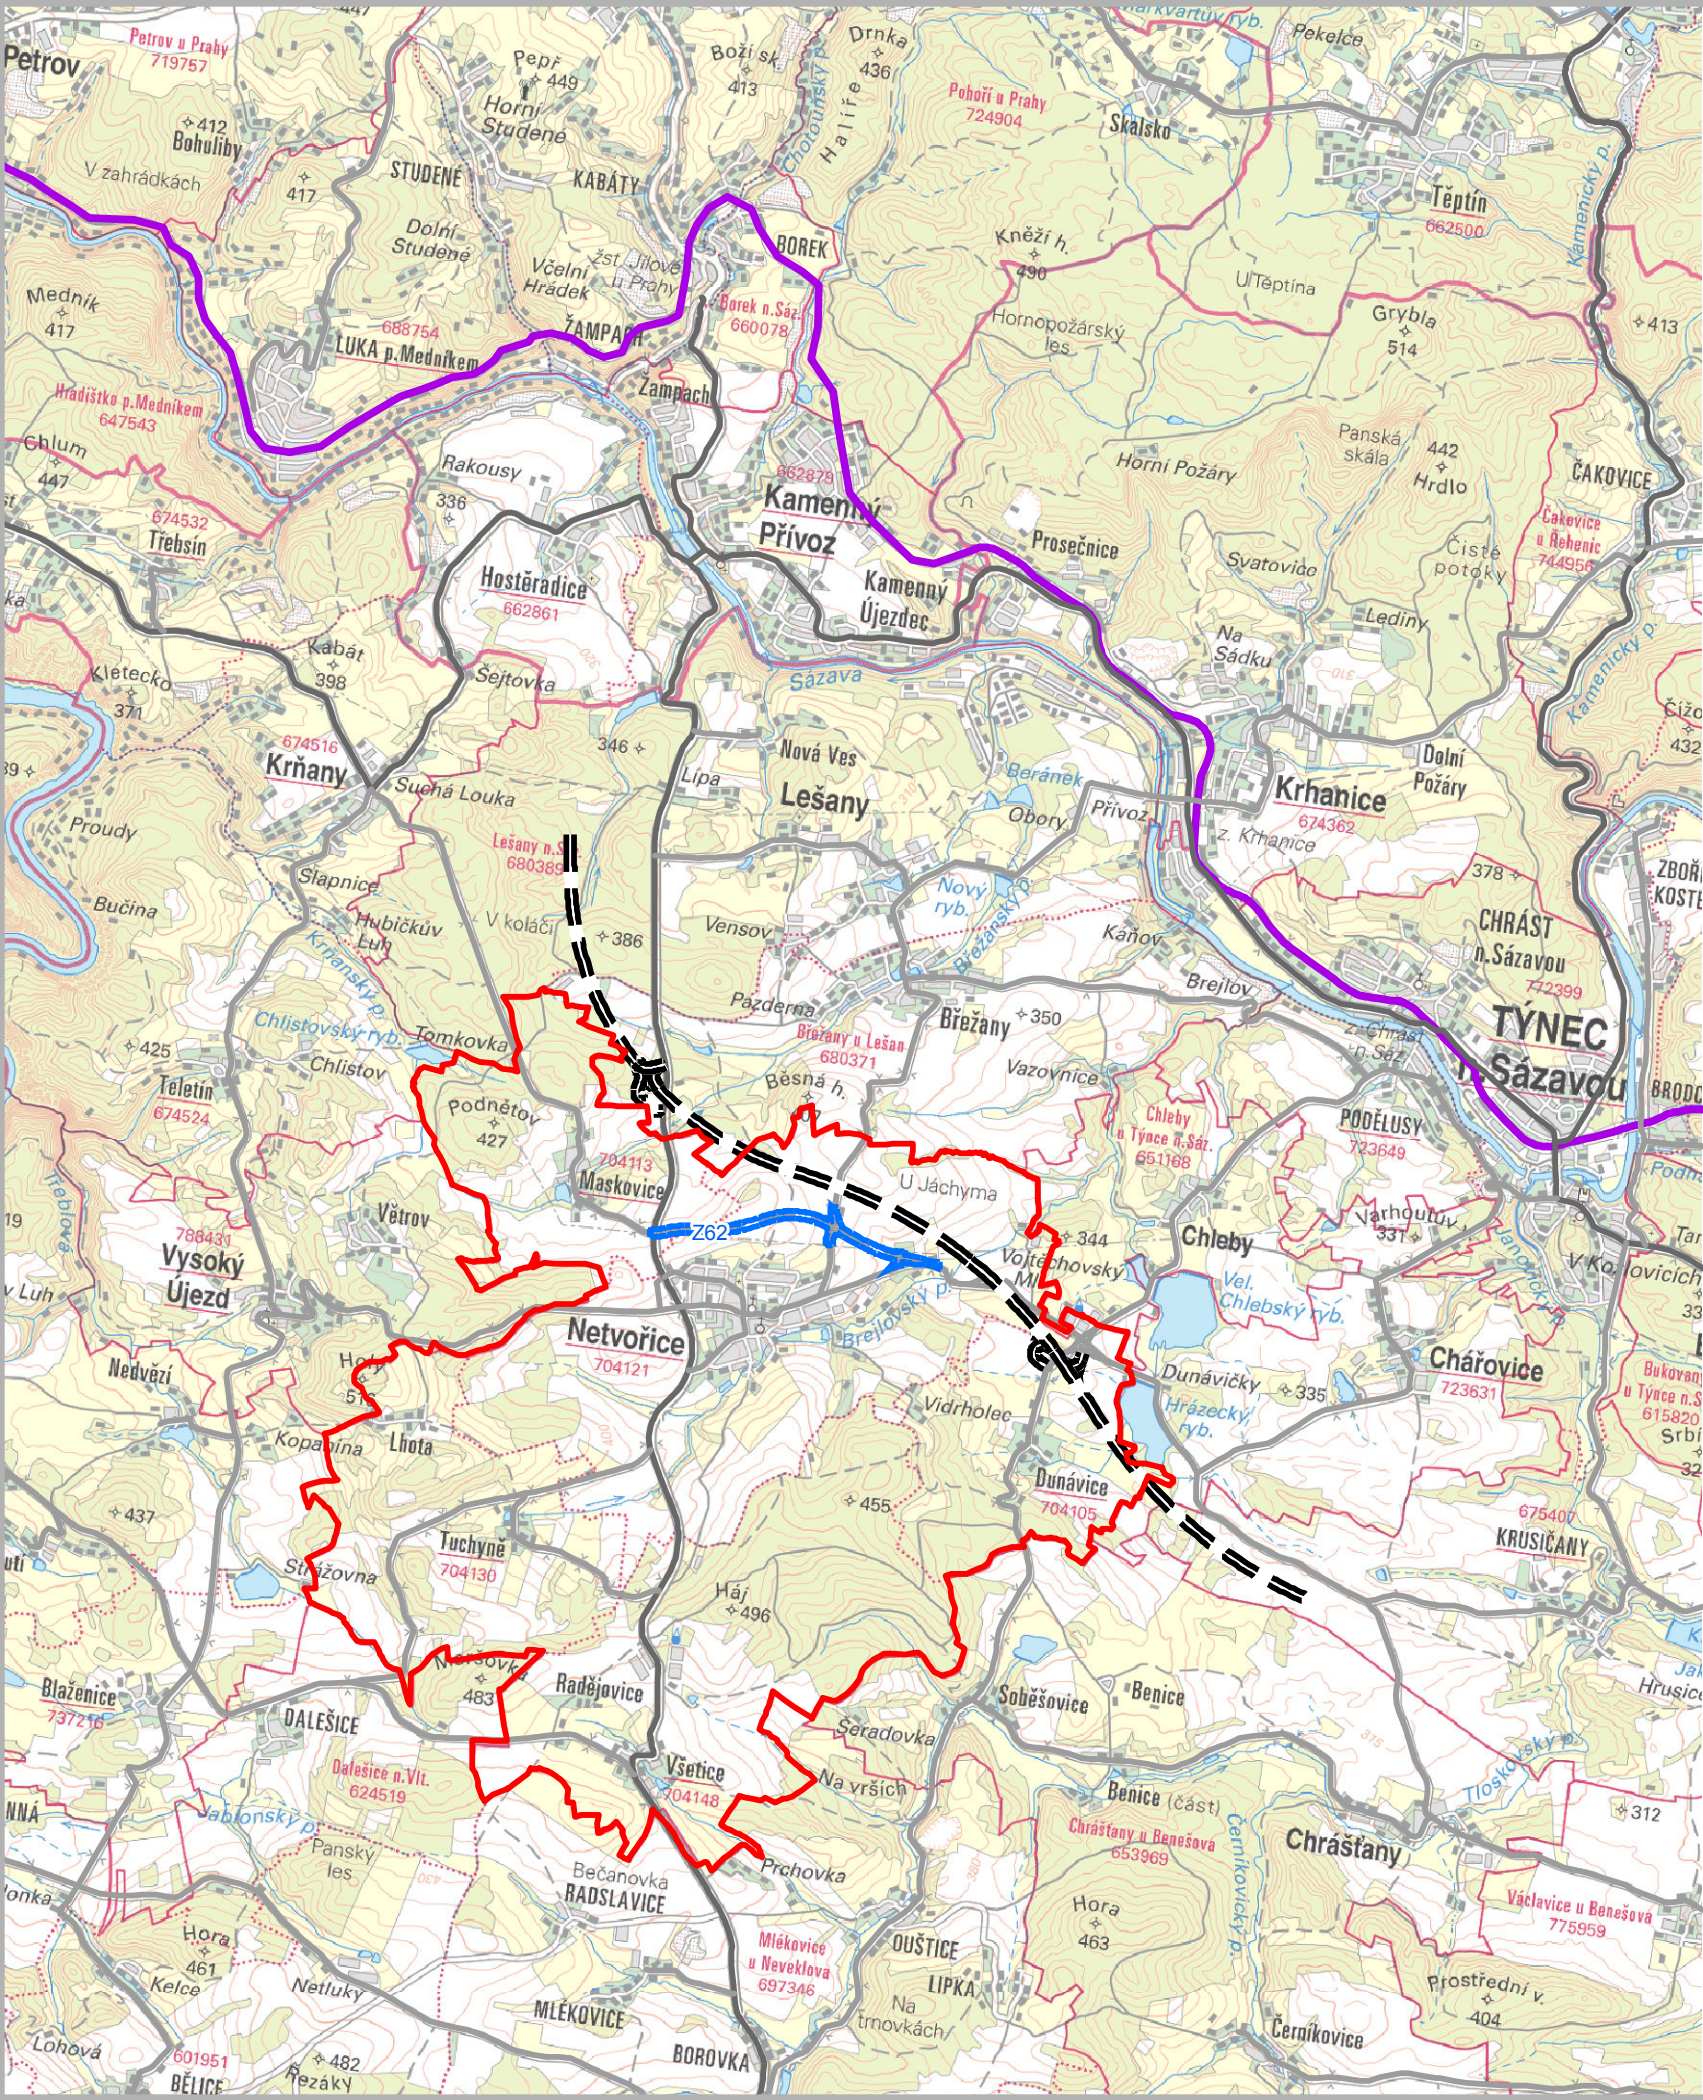

stav	návrh	
		Hranice řešeného území
		Hranice plochy řešené změnou č.1
		Dálnice a rychlostní komunikace
		Silnice I. třídy
		Silnice II. třídy
		Silnice III. třídy
		Železnice

Záznam o účinnosti

Označení správního orgánu, který změnu územního plánu vydal: Otisk úředního razítka:
Zastupitelstvo městyse Netvořice

Datum nabytí účinnosti:

Jméno a příjmení, funkce a podpis oprávněné úřední osoby pořizovatele:
Monika Šlehobrová,
starostka městyse

Odpovědný projektant:
Ing. Petr Laube
Autorizovaný architekt pro obor územní plánování
ČKA 03 889
28. října 909, 277 11 Neratovice

Autorský kolektiv:

Pořizovatel:
Úřad městyse Netvořice
Mírové náměstí 19
257 44 Netvořice

Objednatel:
Městys Netvořice
Mírové náměstí 19
257 44 Netvořice



Název akce:

ZMĚNA č.1
ÚZEMNÍHO PLÁNU
NETVOŘICE



Etapa:
Návrh pro veřejné projednání

Název výkresu:
Širší vztahy

Formát:
A3
Datum:
09/2018
Měřítko:
1 : 50 000
Číslo paré:
Číslo výkresu:
7