



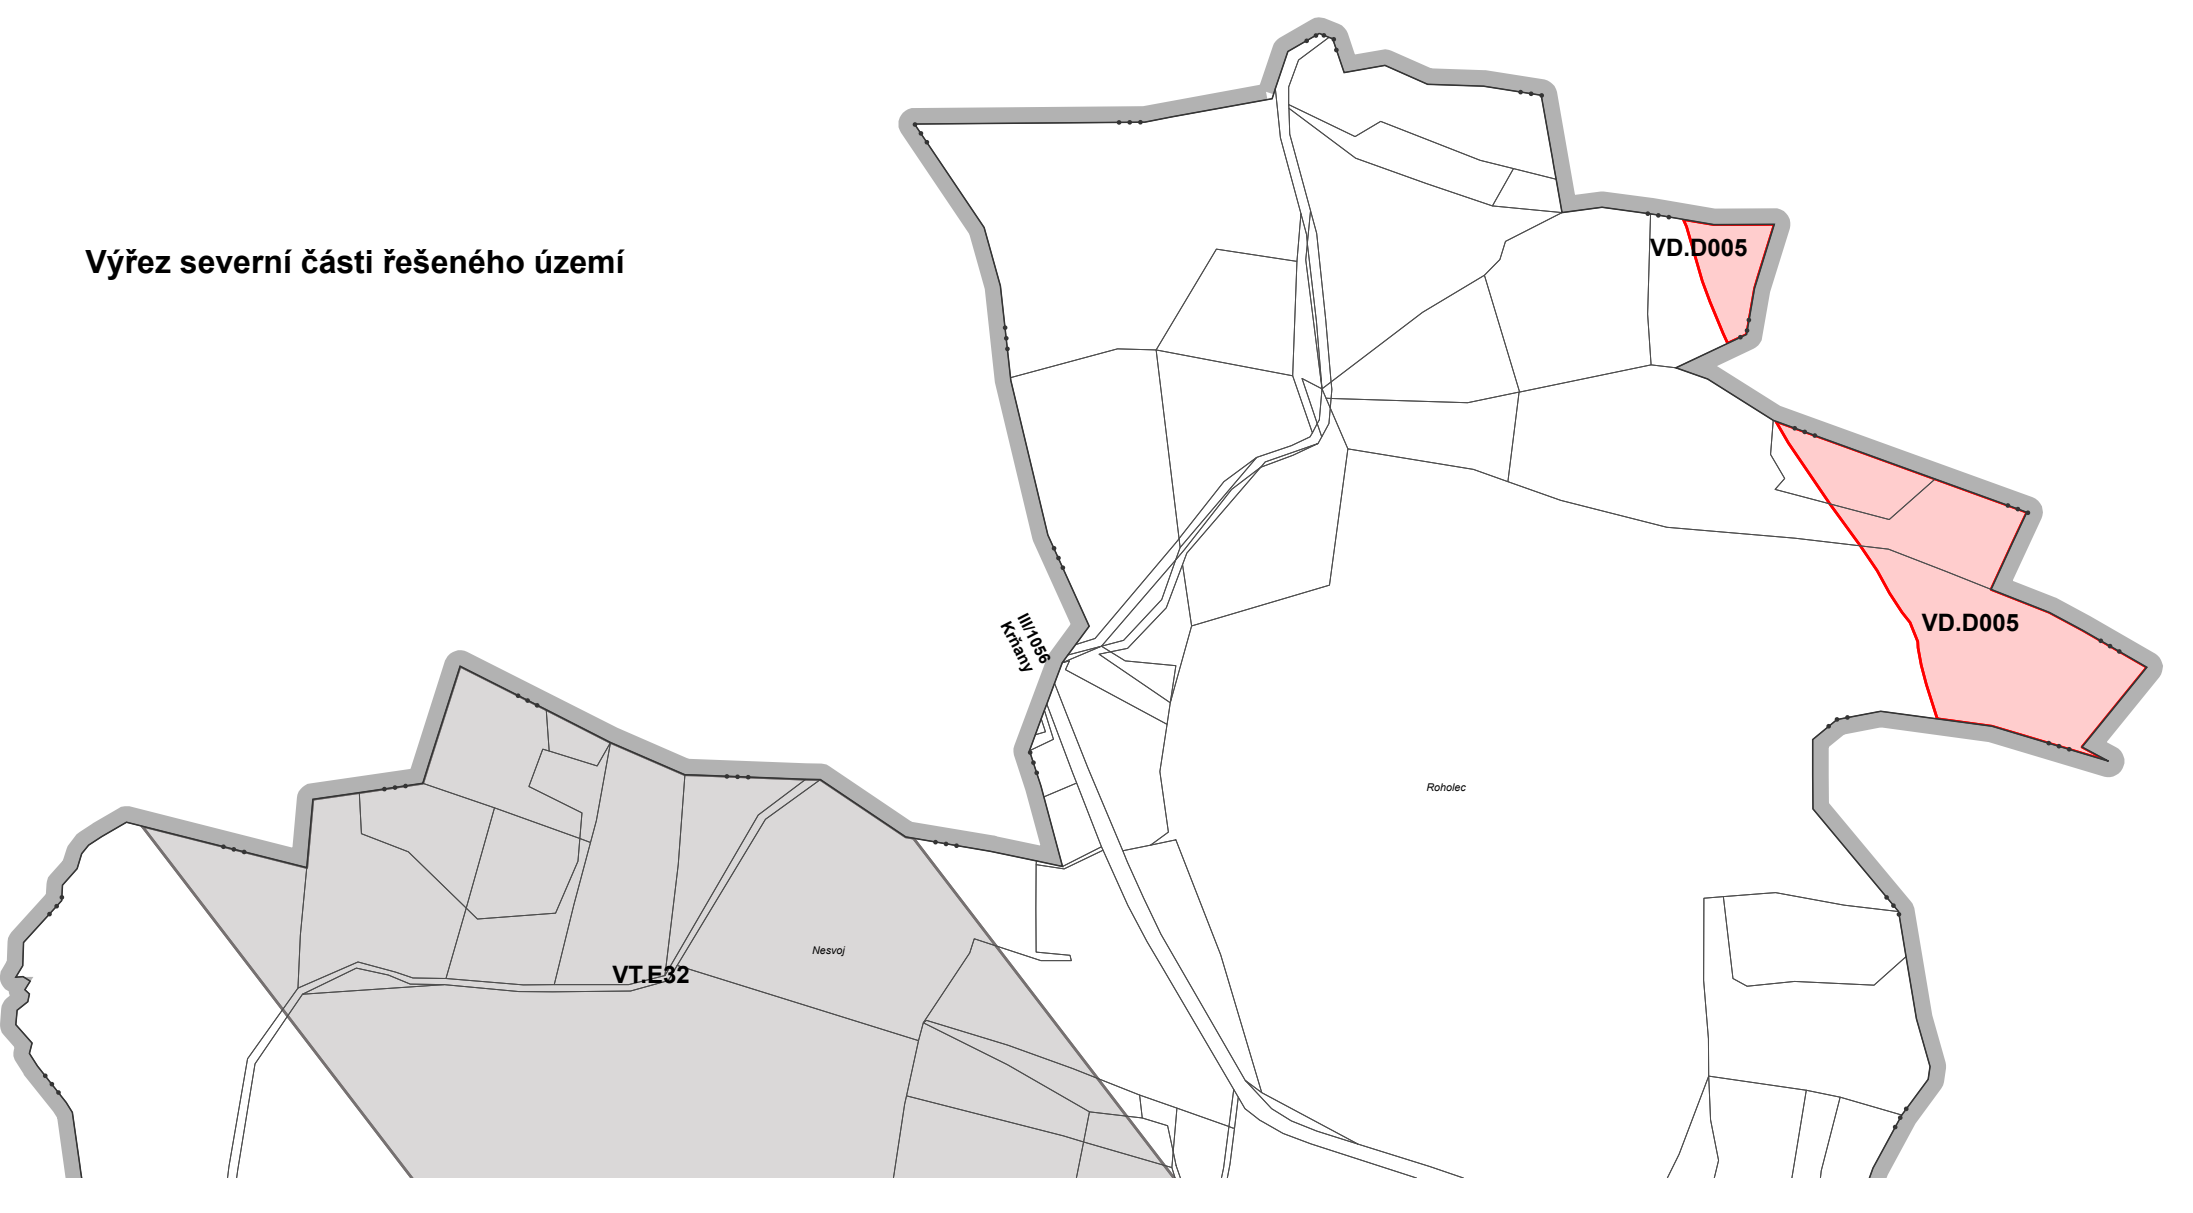

Výřez severní části řešeného území



- řešené území
 - hranice katastrálních území
 - Plochy a koridory s možností omezení práv**
 - VD - dopravní infrastruktura
 - VT - technická infrastruktura
 - VT - VPS/VPO technické infrastruktury vyjádřené číselně
- VD.005 Dáňnice D3 včetně všech souvisejících a vyvolaných staveb
 - VD.2 Křižovatka silnic II/105 - III/105/10
 - VD.3 Křižovatka silnic II/105 - III/105/9
 - VD.5 Komunikace Netvořice - Mstkovice
 - VD.6 Komunikace Netvořice - Tučyně - Lhota
 - VD.7 Komunikace Netvořice - Tučyně - Lhota
 - VD.8, VD.8a, VD.8b Přeložka silnice III/105/7 včetně souvisejících a vyvolaných staveb
 - VT.9 Vertikální vedení elektrické energie VN 22kV
 - VT.8 Kanalizační řady
 - VT.3 Vodovodní řad k pískům Z.37
 - VT.4 Vodovodní řad k pískům Z.31 a Z.34
 - VT.5 Vodovodní řad k pískům Z.16, Z.17 a Z.19
 - VT.6 Vodovodní řad k pískům Z.28 a Z.29
 - VT.7 Vodovodní řad zásobující Mstkovice
 - VT.118 Koridor rozdílné vodárenské soustavy v koridoru dáňnice D3, příslušící řad Netvořice - Lažany včetně staveb souvisejících
 - VT.119 Koridor rozdílné vodárenské soustavy v koridoru dáňnice D3, příslušící řad Křehovice - Netvořice, včetně staveb souvisejících
 - VT.1 Regulační stanice plynu
 - VT.1 VTL plynovod
 - VT.E32 zdivový vedení 110 kV Benetov - Šebčovice

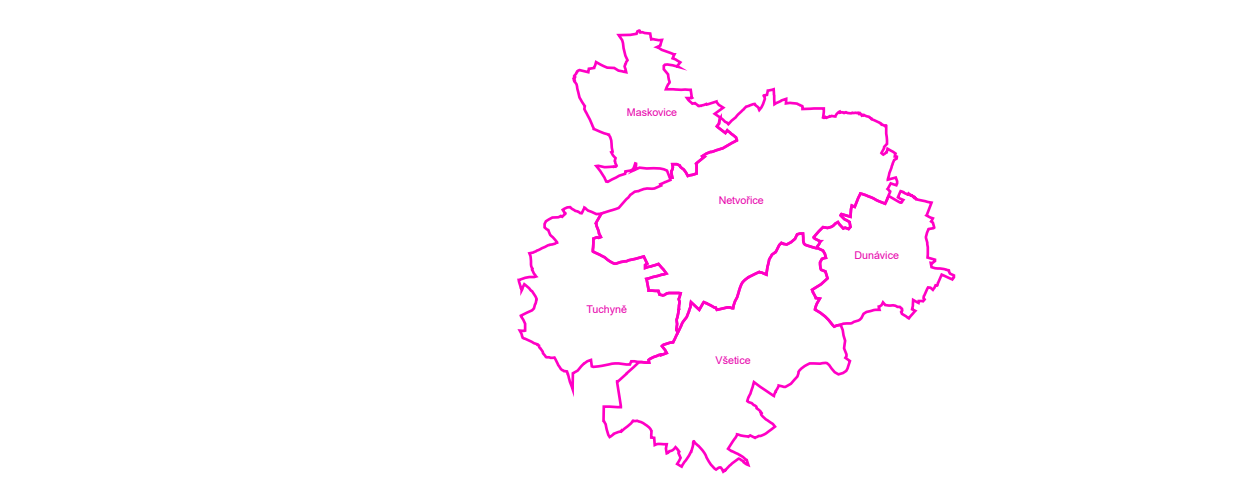

MINISTERSTVO PRO MÍSTNÍ ROZVOJ ČR Změna územního plánu Netvořice byla spolufinancována z prostředků státního rozpočtu ČR, z programu Ministerstva pro místní rozvoj ČR

Záznam o účinnosti	
Označení správního orgánu, který poslal/změnu územního plánu vydal:	Otisk úředního razítka:
Zastupitelstvo městyse Netvořice	
Datum nabytí účinnosti poslední změny:	Podpisové číslo poslední změny:
xx.xx.2024	3
Jméno a příjmení, funkce a podpis oprávněné úřední osoby pořizovatele:	
Monika Šlechtová,	
starostka městyse	

Odpovědný projektant:
Ing. Petr Laube
Autorizovaný architekt pro obor územní plánování
ČKA 03 B10
Vojtěšská 391, 277 11 Neratovice

Autorový kolektiv:
Ing. Petr Laube

Příloha:
Úřad městyse Netvořice
Mírové náměstí 19
257 44 Netvořice
Název sídla:

Objekt:
Městyse Netvořice
Mírové náměstí 19
257 44 Netvořice

ÚZEMNÍ PLÁN NETVOŘICE

Etapa: Úplné znění po změnách č.1, č.2 a č.3
Název výkresu: **Výkres veřejně prospěšných staveb, opatření a asanací**

Formát: A0
Datum: 09 / 2024
Měřítko: 1 : 5 000
Číslo pare: **3**
Číslo výkresu: