

ZKP Kladno s.r.o.Vinařice 669,273 07

Společnost ZKP Kladno s.r.o. , 273 07 Vinařice 669, IČ:47545445- pověřena Krajskou správou údržby silnic, oznamuje v souladu s § 9 odst. 6 zákona č. 13/1997 Sb., o pozemních komunikacích, v platném znění a § 9 vyhlášky č. 104/1997 Sb., kterou se provádí zákon o pozemních komunikacích, v platném znění, provádění souvislé údržby pro odstranění závad ve sjízdnosti a obnovu původních vlastností vozovky či zlepšení jejích proměnných parametrů závadných úseků silnic, včetně odstranění opotřebení a poškození součástí a příslušenství dotčených úseků silnic.

Neodkladná údržba tělesa komunikace odstraněním závad zjištěných vyhodnocením prohlídky komunikací zajistí bezpečnost a plynulost provozu na silnicích II. a III. třídy:

III/10614 – Soběšovice – Benice / úplná uzavírka

Zhotovitel: ZKP Kladno s.r.o. –Termín: **26.6.2018 / 7:00 hod. - 27.6.2018 / 15:00 hod.**

IČ:47545445,zastoupená :Miloš Ochel , Tel: 606752907

ULS: 3621A104- 1532A97 km 10,3 – 10,7

Dopravní opatření; Vzorová schémata dle TP 66, situace C/1

Závady: výrazně poškozené a projeté krajnice, výtluky, podélné vlny

Rozsah prací:

Krajnice nezpevněná seříznutí s odvozem

Frézování ploch do hloubky 5 cm

Řezání živичného krytu vozovky hl. 5-10 cm

Výsrava asfaltovou směsí za horka

Středně a velkop. úpr. asf. vrstev tl. 5 cm (ACP 16)

Středně a velkop. úpr. asf. vrstev, tl. 5 cm (ACO 11)

Zalévání spar asfaltovou zálivkou

Provádění prací denně od 7 do 20 hod bude probíhat při užití výše uvedených schémat. Mimo provádění pracovní činnosti denně v čase od 20 do 7 hod bude úsek označen dle TP 66 schéma C/1


Možná úprava termínu dle důsledků povětrnostních podmínek bude neprodleně písemně oznámena stejnou formou.

Toto oznámení sdělujeme v kopii na Národní dopravní informační centrum (NDIC), Slovenská 7/1124, 702 00 Ostrava-Přívoz, na e-mail: ndic@rsd.cz. Pokud budou práce ukončeny v jiném termínu, oznámíme NDIC na výše uvedený e-mail, příp.telefonicky na tel. 596 663 550-3, změnu.

Miloš Ochel – CMS ZKP TLOSKOV

26.6.2018



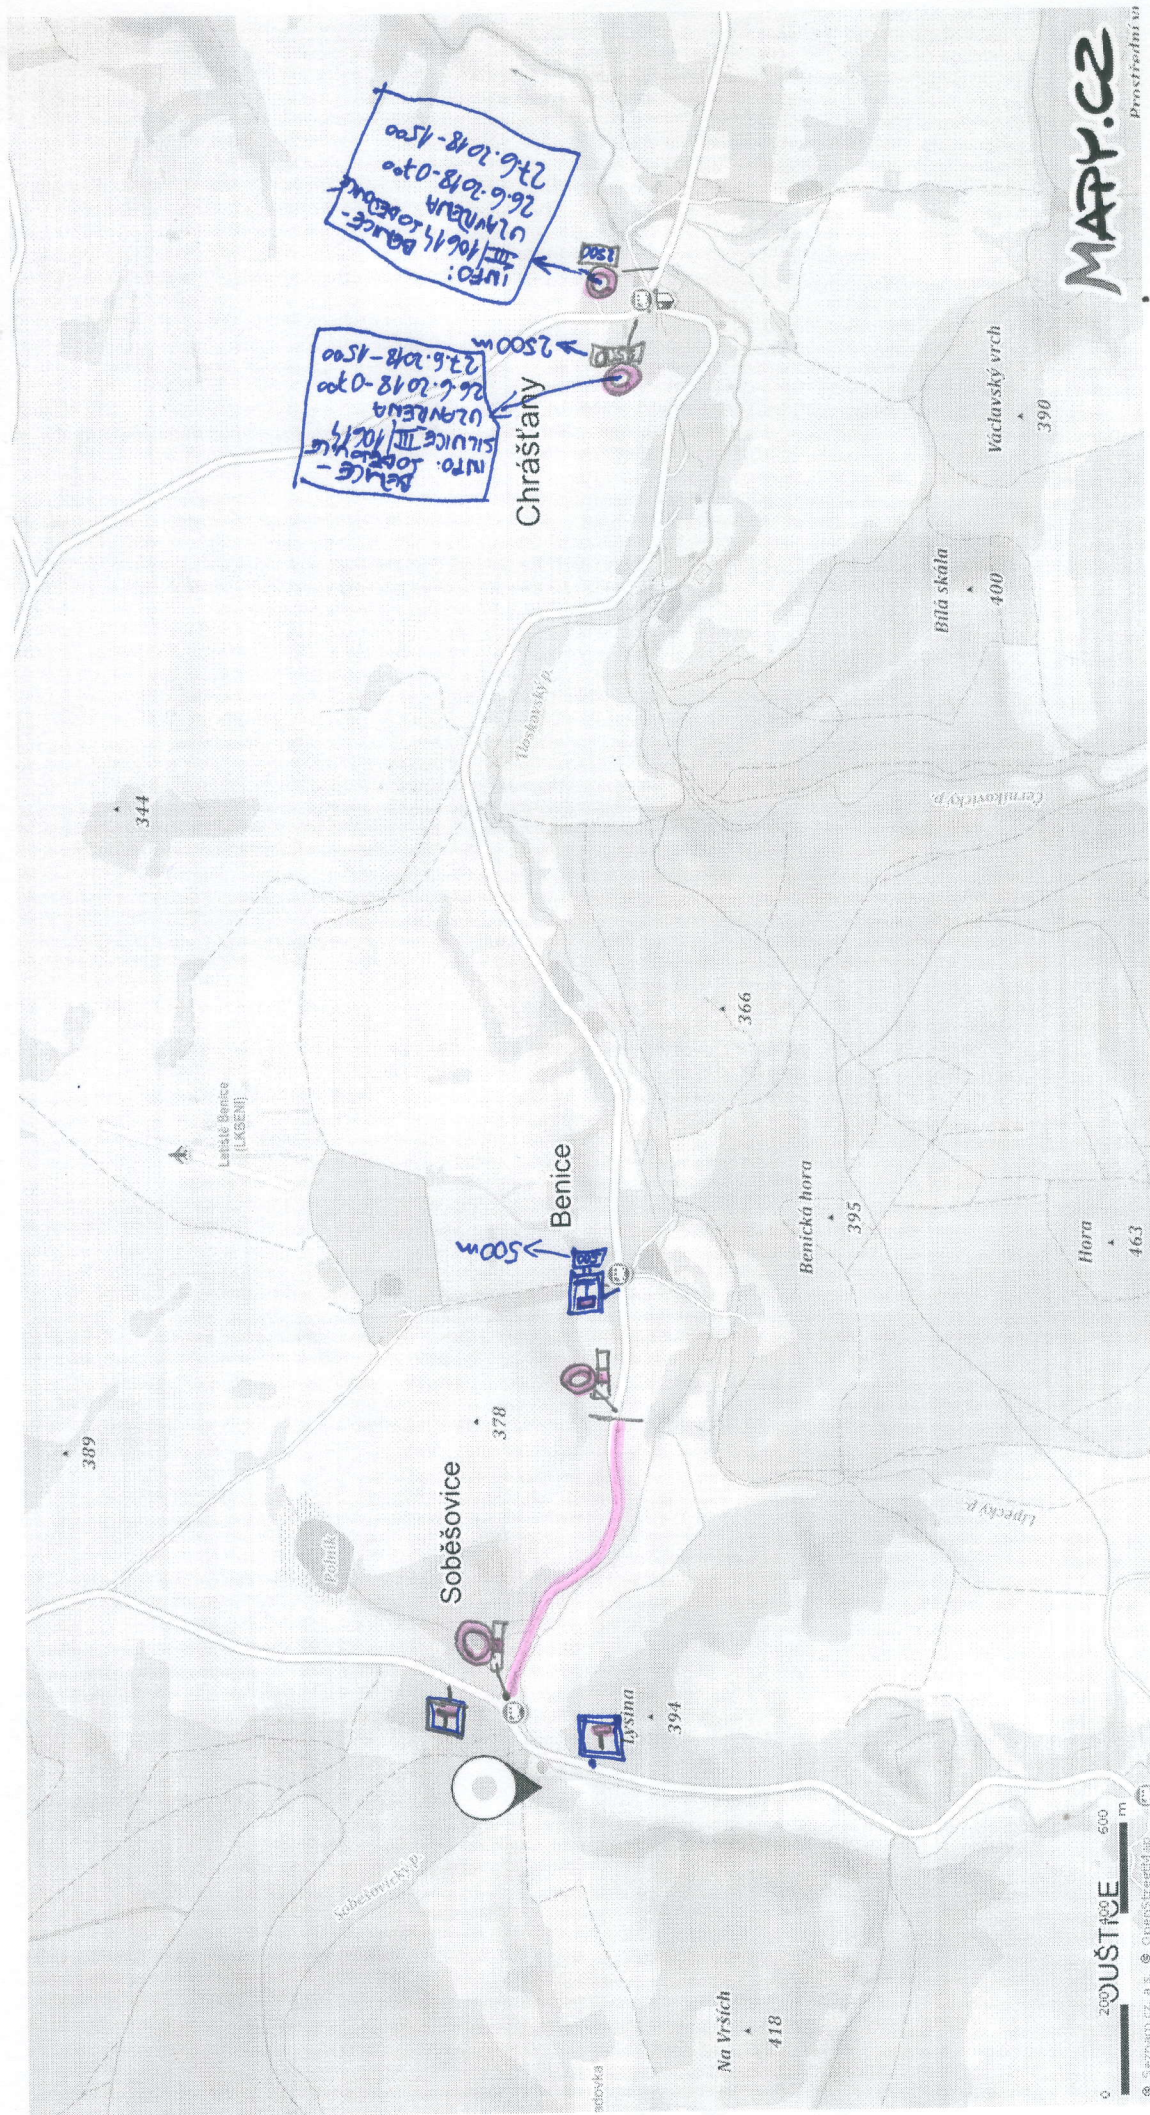

NEODKLADNÁ ÚDRŽBA - ÚPLNÁ UZAVŘENÁ SILNICE III/10614 SOBĚŠOVICE - BENCE

Soběšovice 1, Chráštany

ZKOTOVITEL : ZKP KLADNO s.r.o.

KONTAKT : OSOBA - PÍLOŮ OČKEL

TEL: 606 752 907

od: 26.6.2018 - 0700

do 27.6.2018 - 1500

Soběšovice 1

257 44 Chráštany - Soběšovice

okres Benešov, Středočeský kraj, Česko