


**IV. Etapa - 1. část**

**Termín 20.3.2019 – 3.5.2019**

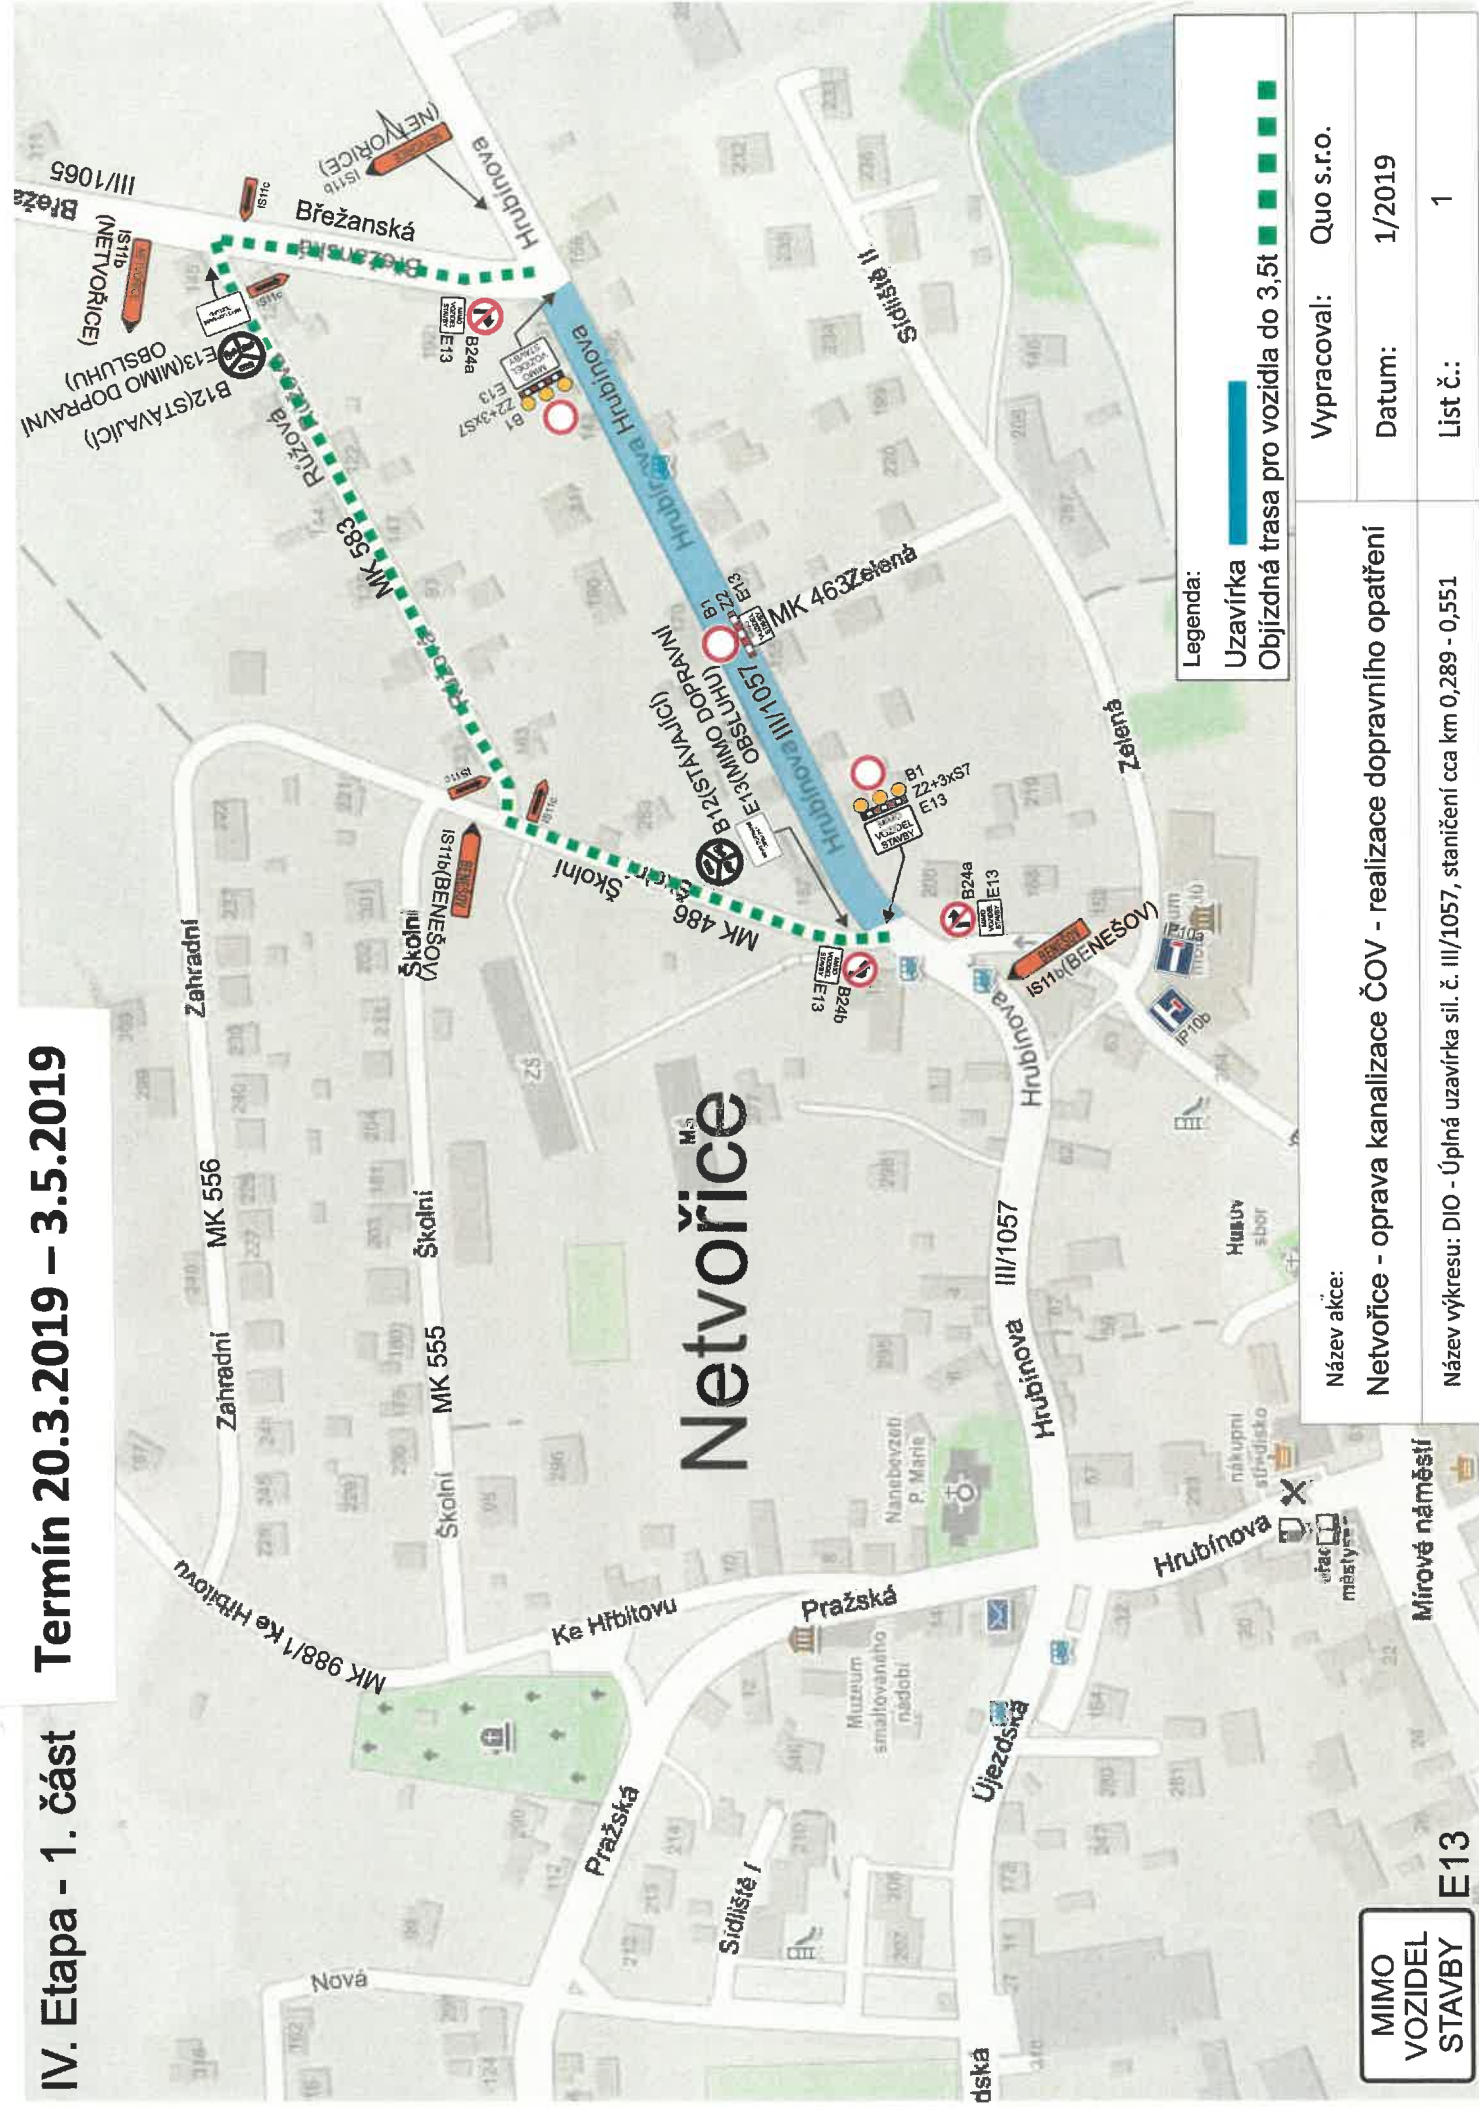

**MIMO VOZIDEL STAVBY**

Mírové náměstí E13

Název akce:	Networkice - oprava kanalizace ČOV - realizace dopravního opatření
Vypracoval:	Quo s.r.o.
Datum:	1/2019
Název výkresu: DIO - Úplná uzavírka sil. č. III/1057, staničení cca km 0,289 - 0,551	1
Objížděná trasa pro vozidla do 3,5t	1

Legenda:

Uzavírka 

Objízdná trasa pro vozidla nad 3,5t 

## IV. Etapa

