


MIMO VOZIDEL STAVBY E13

Název akce: Netvořice - oprava kanalizace a ČOV - realizace dopravního opatření	Vypracoval: Quo s.r.o.
	Datum: 3/2019
Název výkresu: DIO - Úplná uzavírka MK par. č. 733/3 v k. ú. Netvořice	List č.: 1

Název akce:	Vypracoval:	Quo s.r.o.
Netvořice - oprava kanalizace a ČOV - realizace dopravního opatření	Datum:	3/2019
Název výkresu: Zákaz zastavení na MK par. č. 733/3 v k. ú. Netvořice	List č.:	2

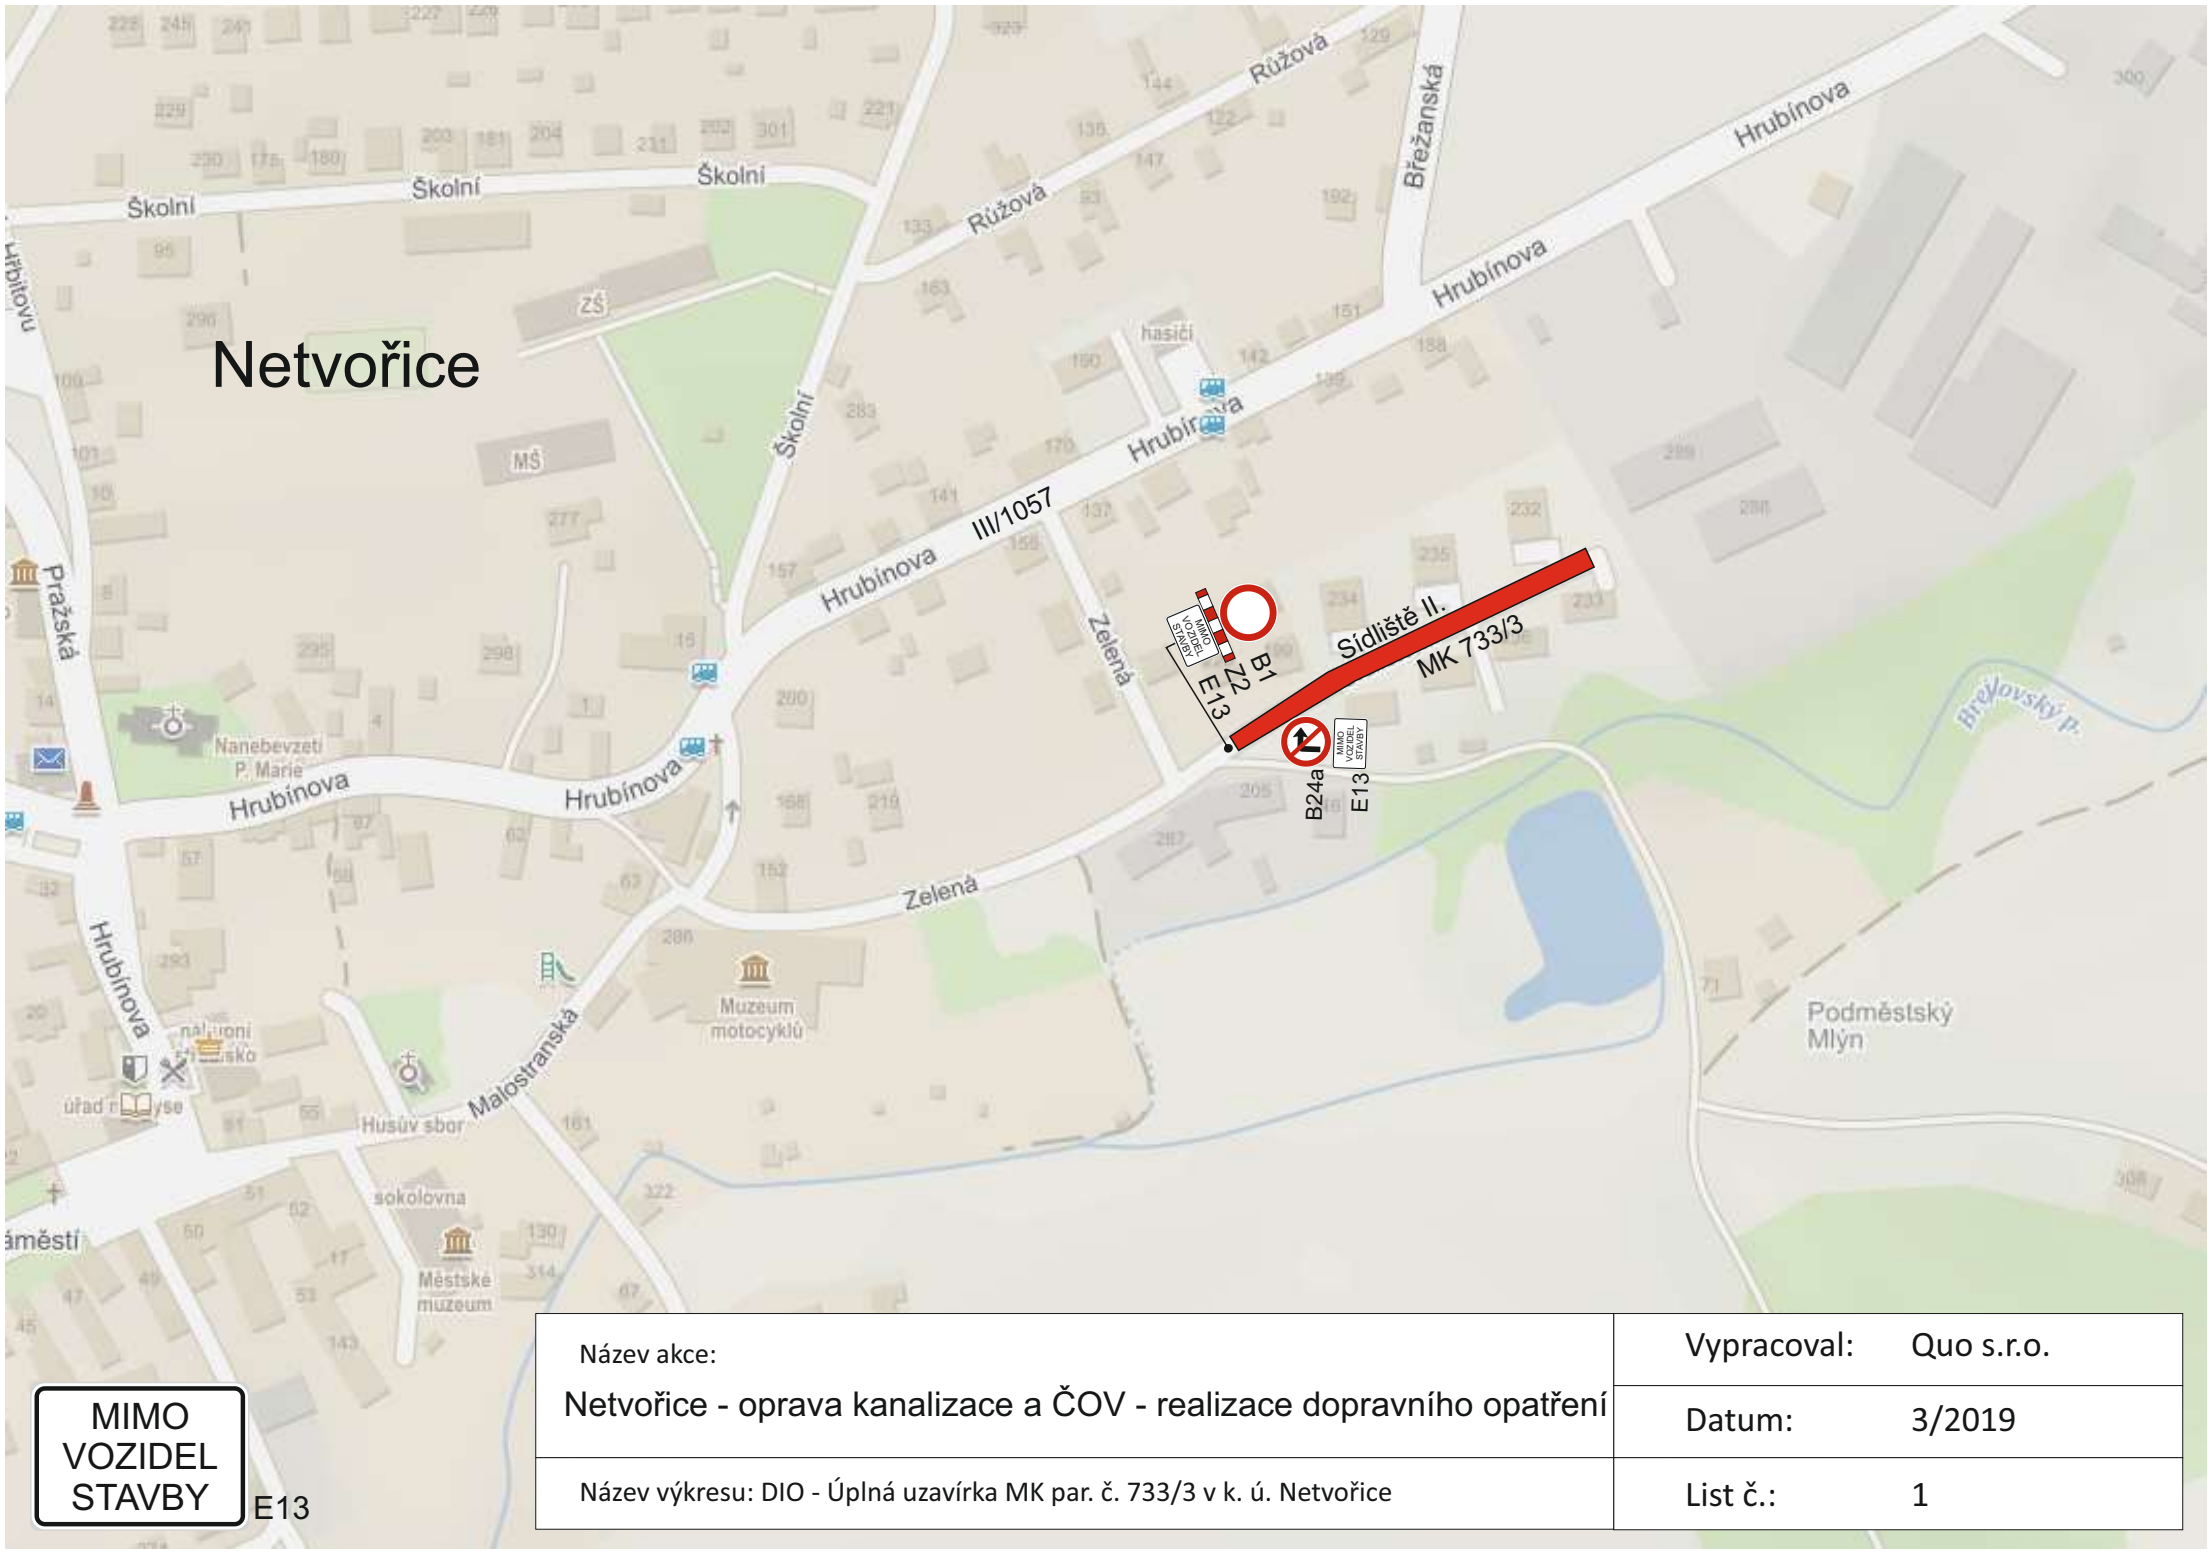

VIZ POVOLENÍ E13

E7b

E7b

E8b E8c