

Název akce:

Netvořice - oprava kanalizace ČOV - realizace dopravního opatření

Název výkresu: DIO - Úplná uzavírka sil. č. III/1057, staničení cca km 0,000 - 0,210

Vypracoval: Quo s.r.o.

Datum: 5/2019

List č.: 1

E13


MIMO VOZIDEL STAVBY

POZOR




III/1057
UL. HRUBÍNOVA
NETVOŘICE
UZAVŘENA

IP22 II

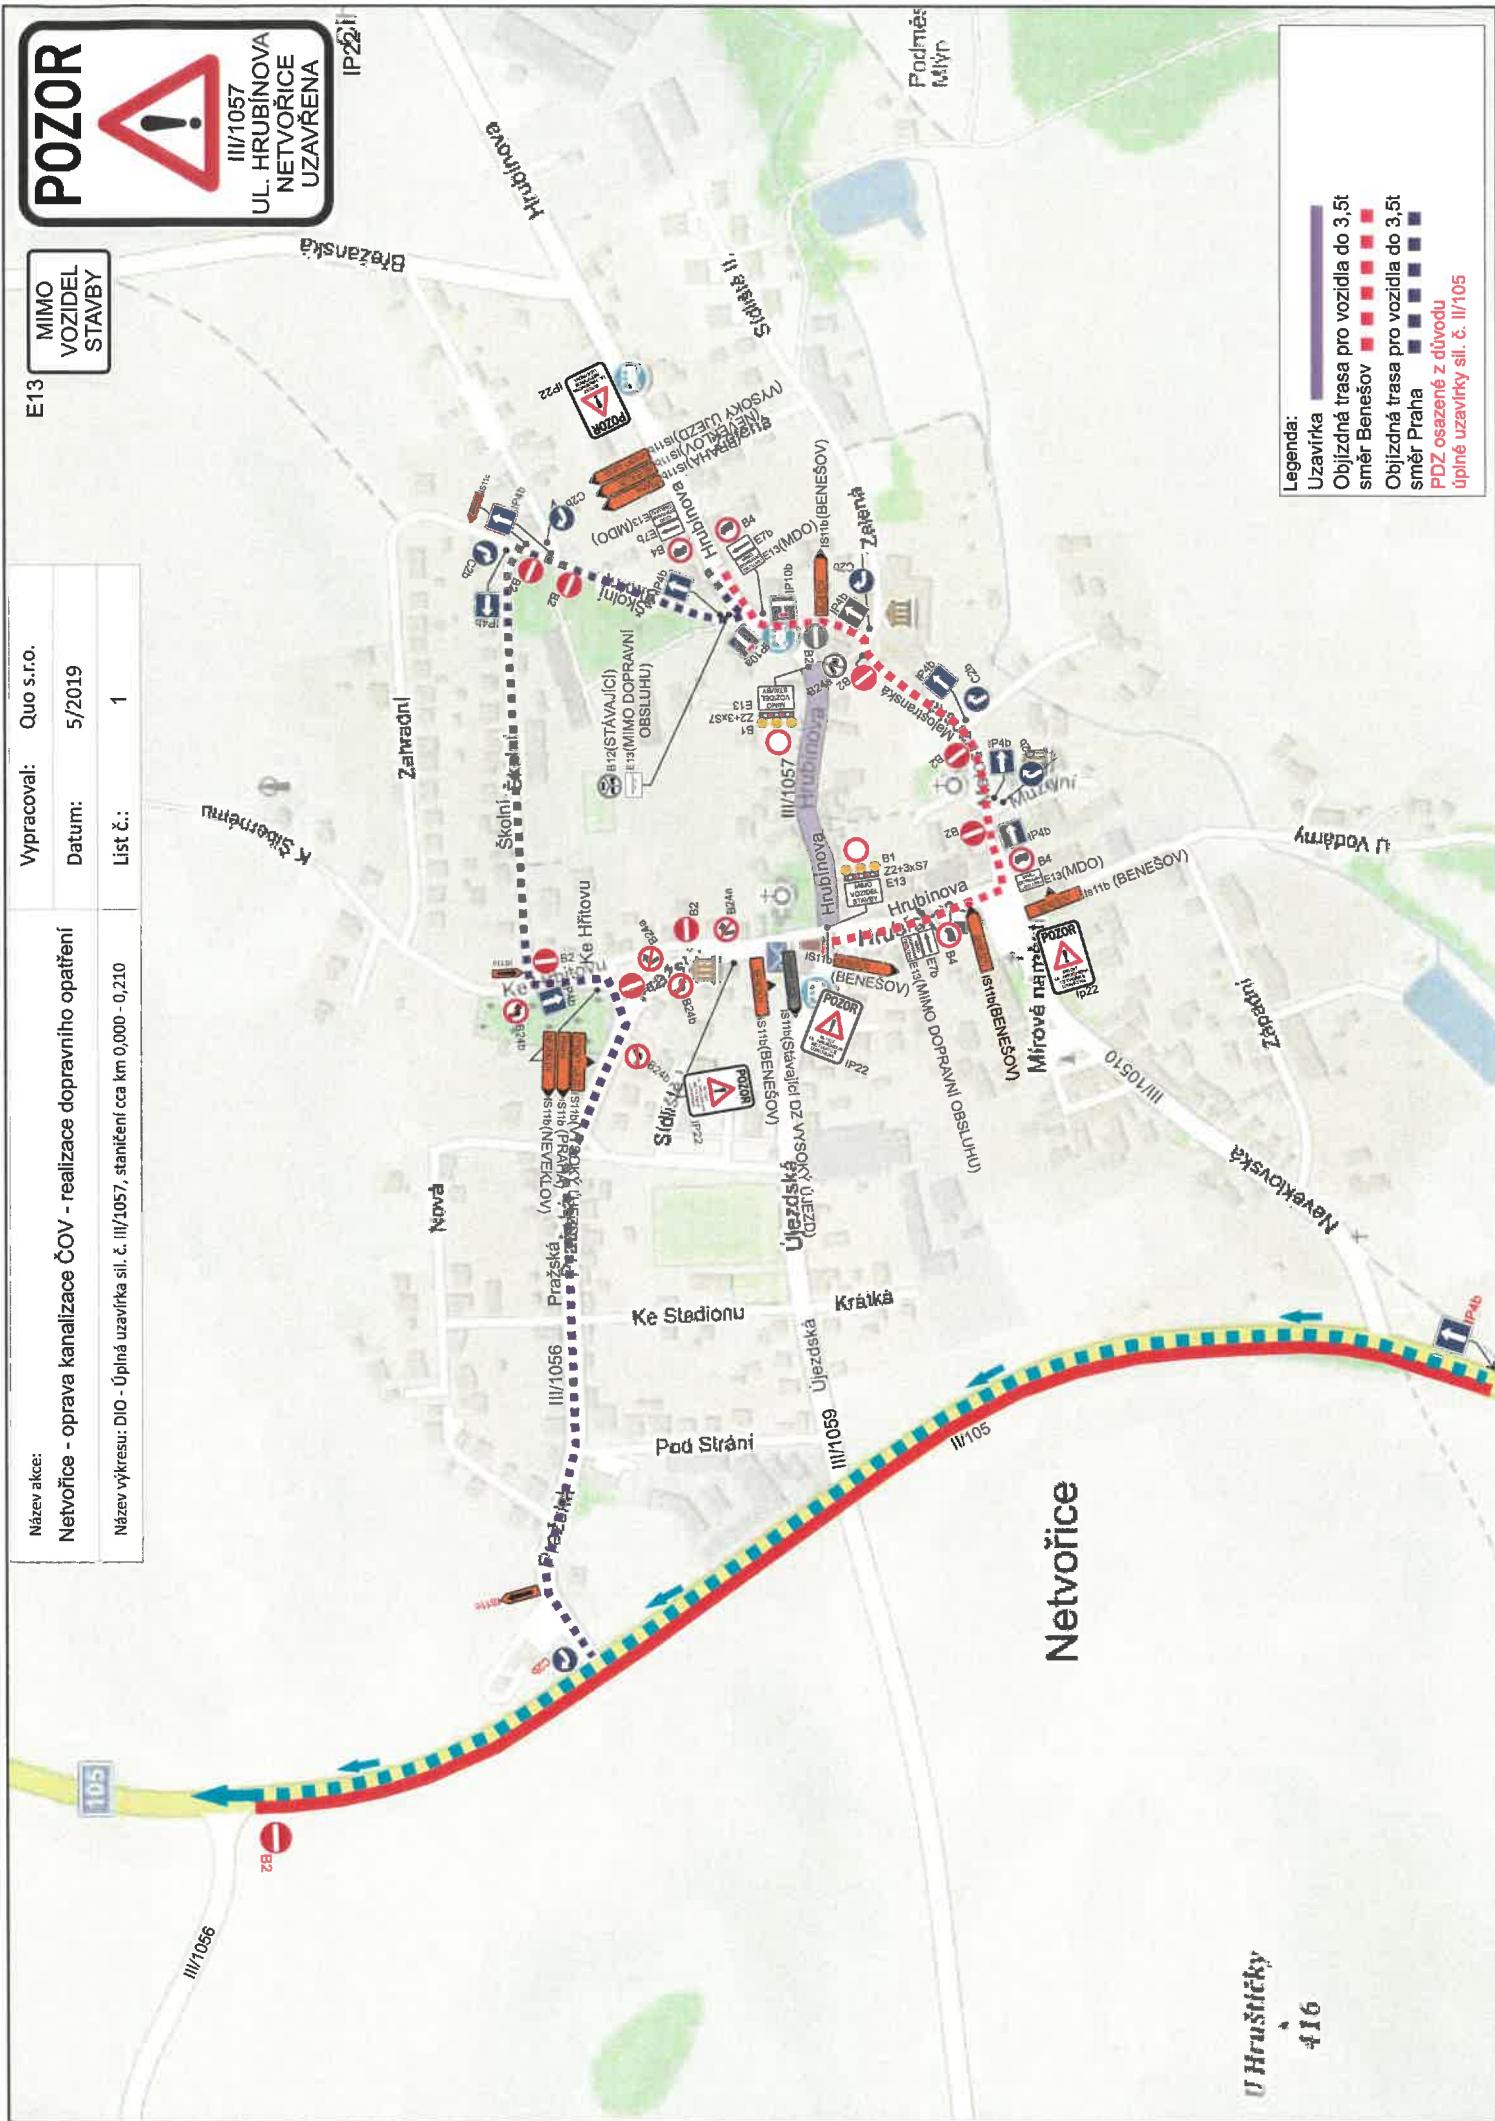

Legenda:
Uzavírka
Objízdňá trasa pro vozidla do 3,5t
směr Benešov
Objízdňá trasa pro vozidla do 3,5t
směr Praha
PDZ osazené z důvodu
úplné uzavírky sil. č. II/105

U Hruštíčky
416

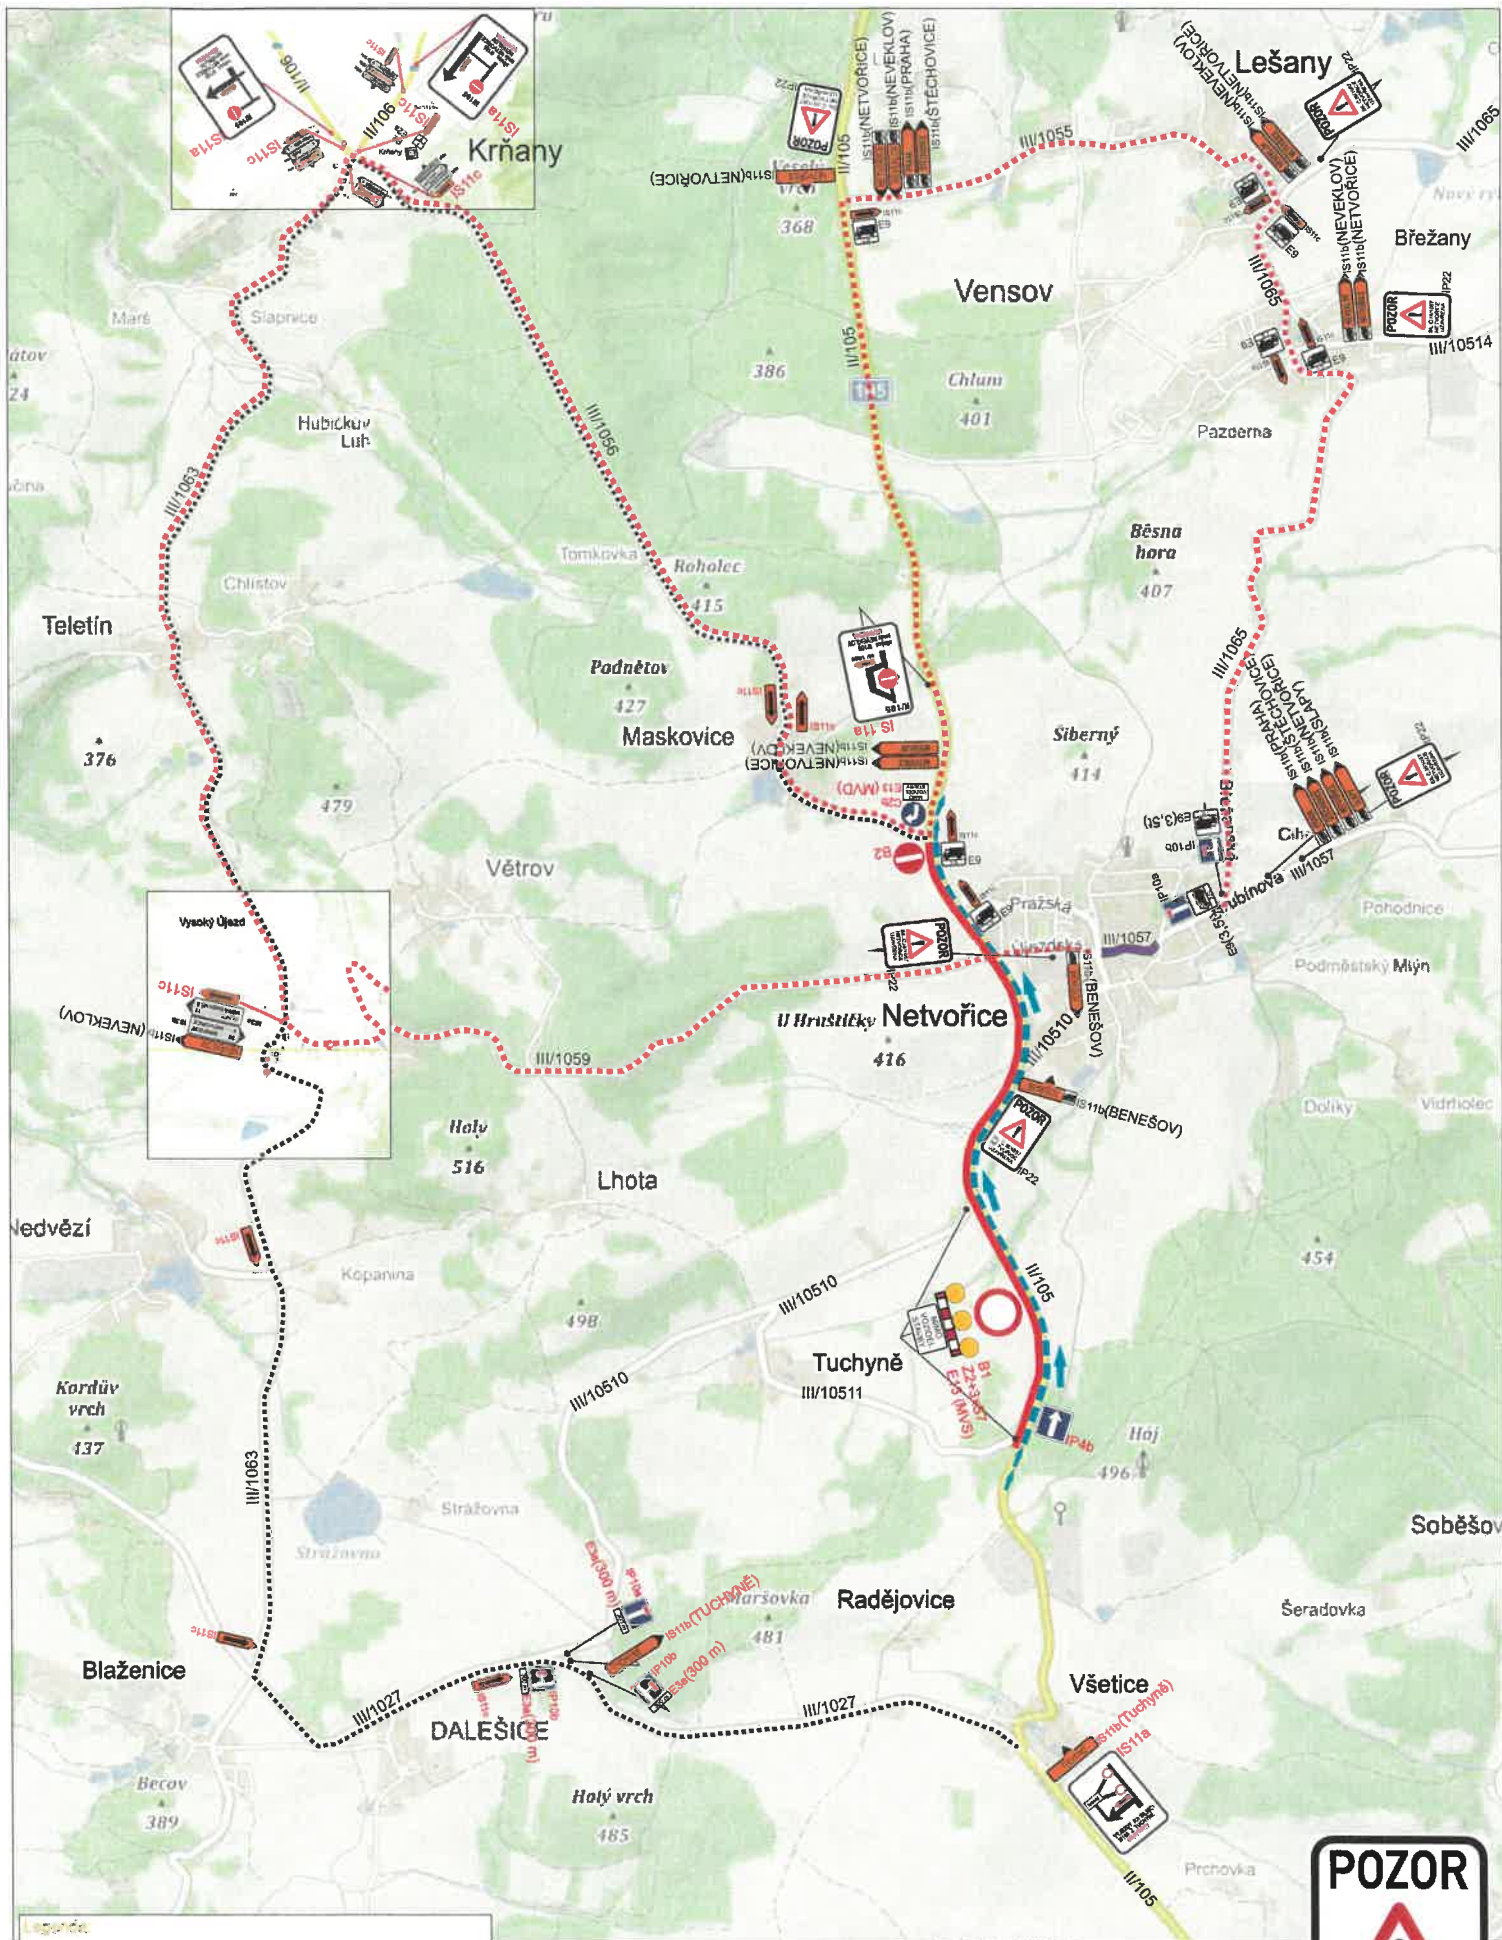

Legenda

- Uzavírka
- Objízdná trasa pro vozidla nad 3,5t
- Objízdná trasa pro všechna vozidla z důvodu úplné uzavírky sil. č. II/105
- PDZ osazené z důvodu úplné uzavírky sil. č. II/105

